

# MAPA DO CELÓW PROJEKTOWYCH

Skala 1:500

Sekcje : 7.153.21.04.2.1

Województwo: mazowieckie

Powiat: radomski

Jednostka ewidencyjna 142507\_2 - KOWALA

Obręb : 142507\_2.0014 - LUDWINÓW

Działka : 104/14

Id zgłoszenia : GKN-I.6642.1.2675.2023

Układ współrzędnych prostokątnych płaskich : PL-2000


Poziom odniesienia : Kronsztadt 86

Wykonano dnia 09.05.2023 r

mgr inż. Kijewski Wojciech  
PRACOWNIA GEODEZYJNA  
„GEONA”  
Ul. M.C. Skłodowskiej 18 26 – 600 Radom  
NIP : 948-100-11-46

GEODETA UPRAWNIONY  
mgr inż. Wojciech Kijewski  
Zaśw. MGPIB nr 7259

Oświadczam, że niniejszy dokument został sporządzony w wyniku prac geodezyjnych i kartograficznych, których rezultaty zawiera aparat techniczny pozytywnie zweryfikowany. Jednocześnie informuję, że jestem świadomy odpowiedzialności karnej za złożenie fałszywego oświadczenia.	
Id. Zgłoszenia prac geodezyjnych	GKN-I.6642.1.2675.2023
Organ Służby Geodezyjnej i Kartograficznej, który otrzymał zgłoszenie prac	STAROSTA RADOMSKI
Wykonawca prac geodezyjnych	mgr inż. Wojciech Kijewski PRACOWNIA GEODEZYJNA „GEONA” Ul. M.C. Skłodowskiej 18 26-600 Radom NIP: 948-100-11-46
Numer oraz data sporządzenia dokumentu zawierającego wynik pozytywny weryfikacji	GKN-I.6642.1.2675.2023 Z dn. 16.05.2023 r
Imię i nazwisko oraz nr uprawnień i podpis osoby reprezentującej organ	GEODETA UPRAWNIONY Mgr inż. Wojciech Kijewski Zaśw. MGPIB nr 7259

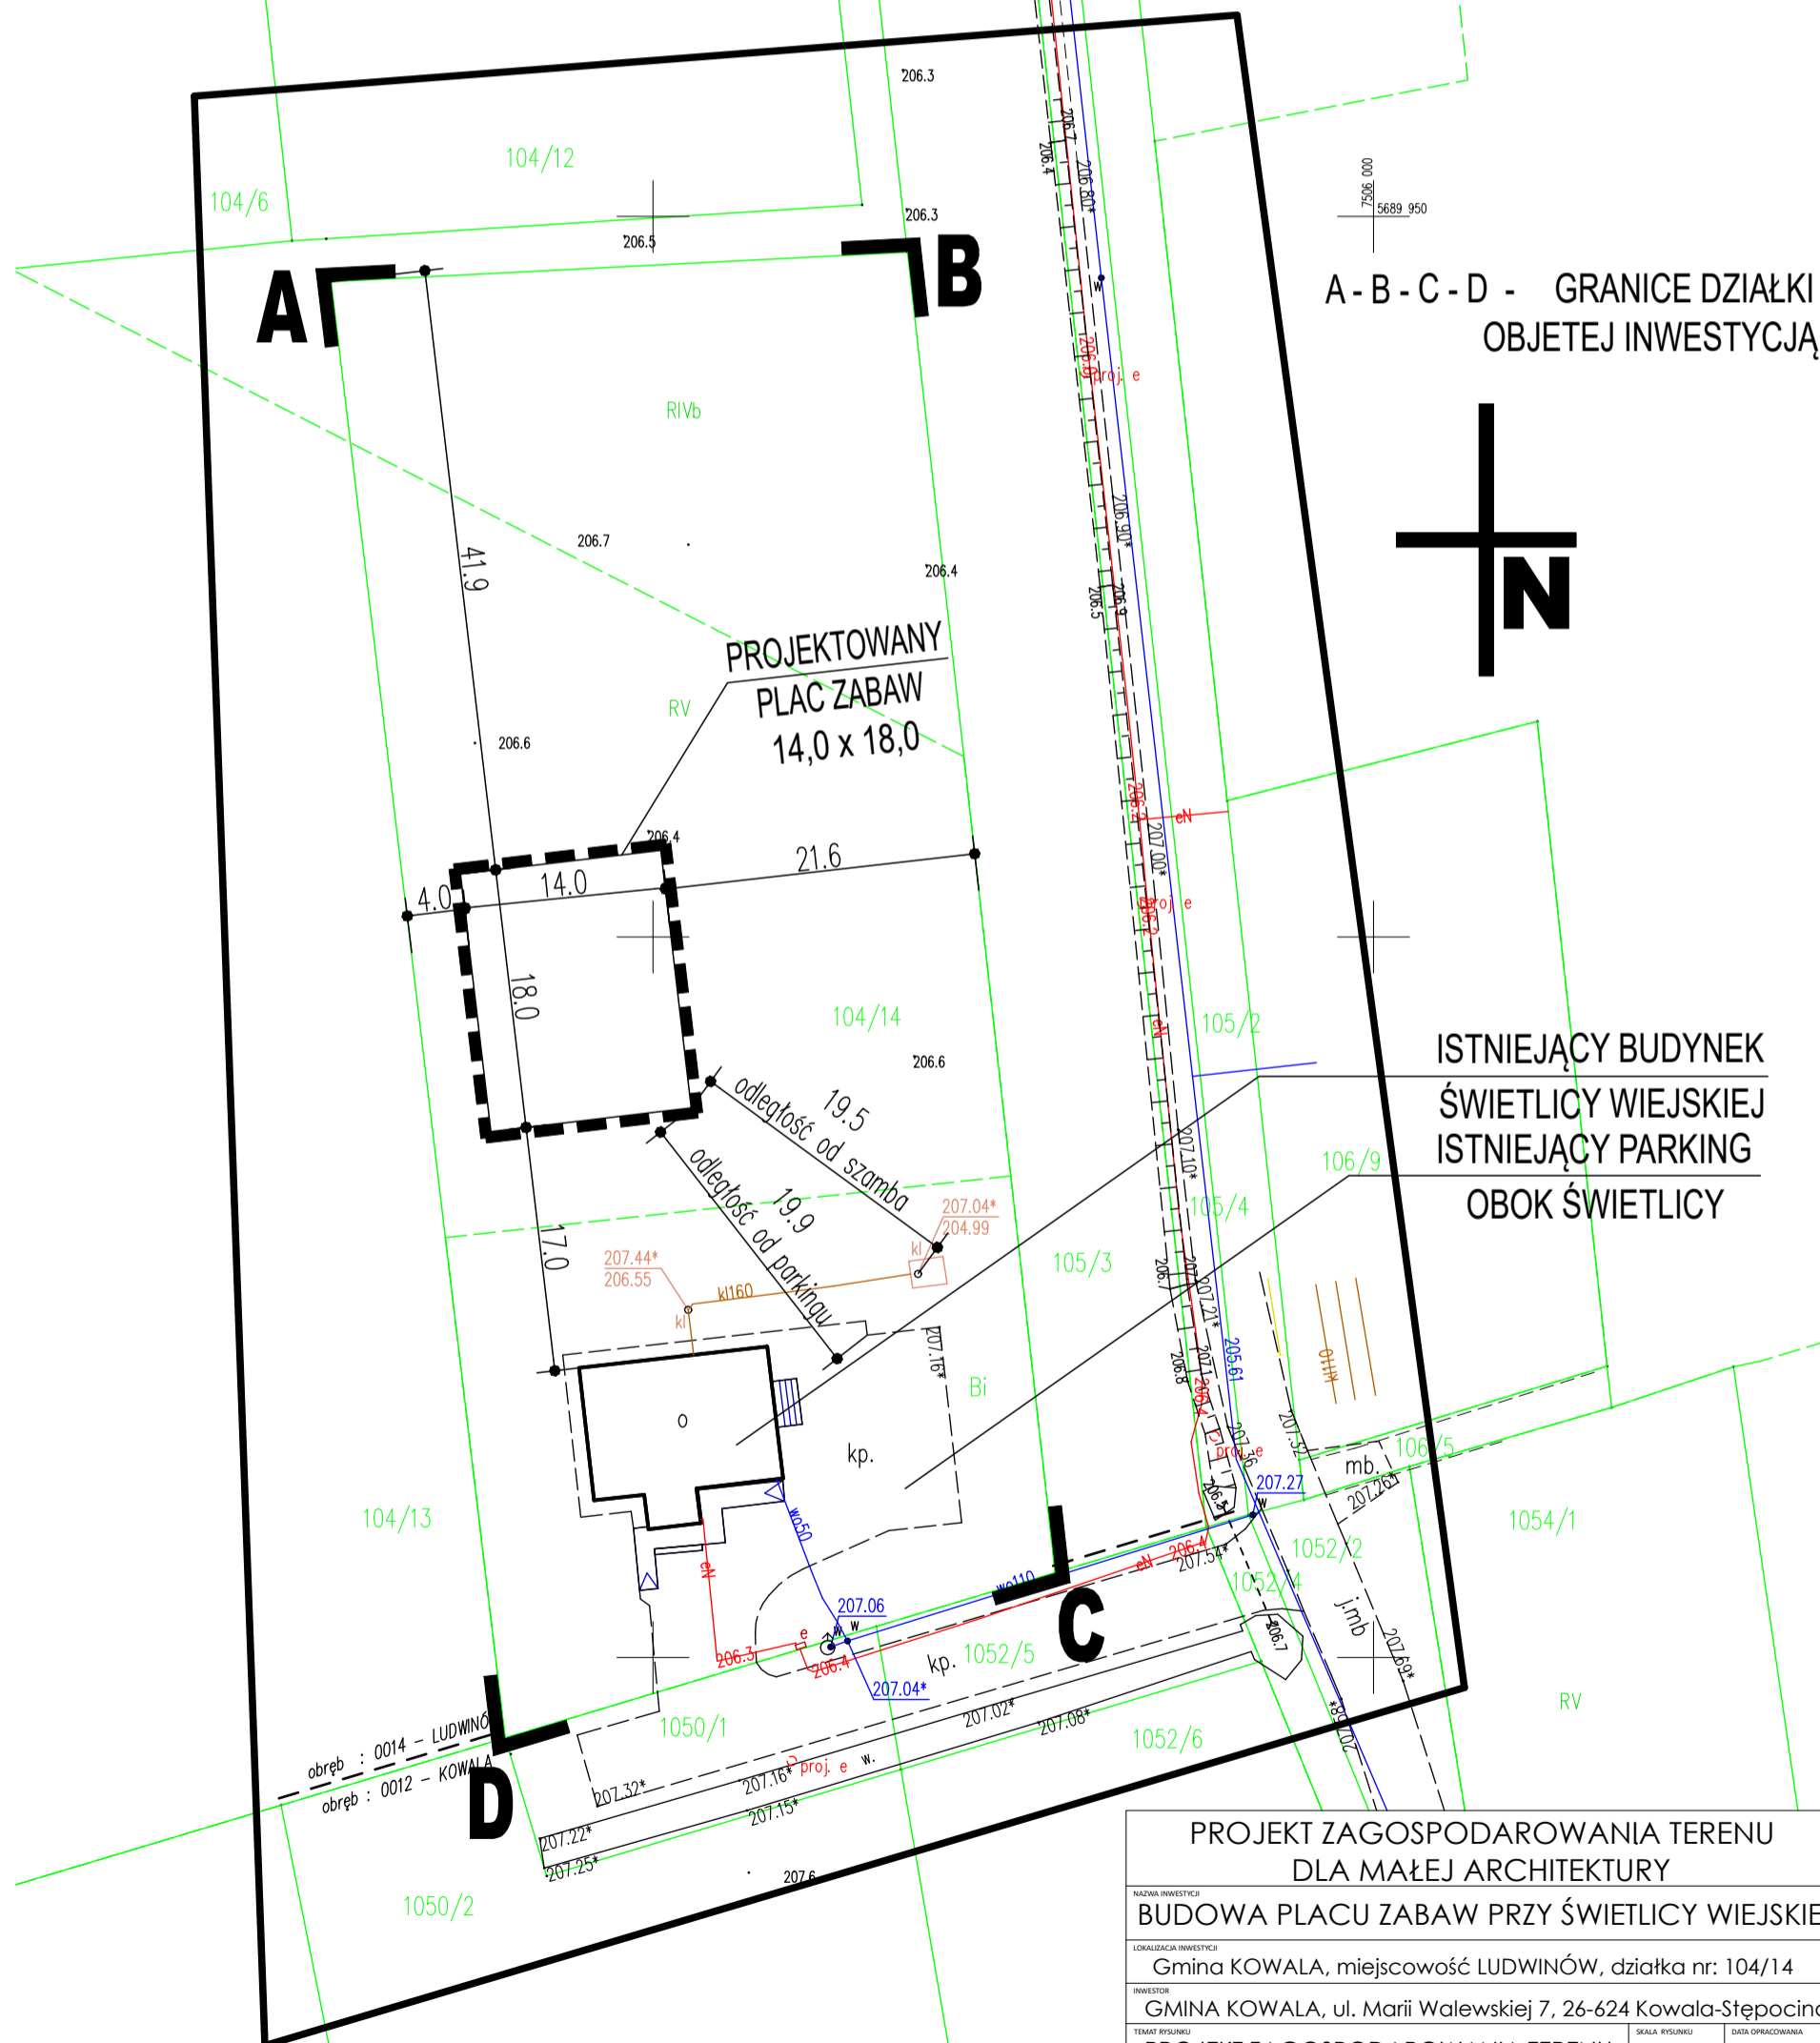

A - B - C - D - GRANICE DZIAŁKI  
OBJEKTU INWESTYCJA



ISTNIEJĄCY BUDYNEK  
ŚWIETLICY WIEJSKIEJ  
ISTNIEJĄCY PARKING  
OBOK ŚWIETLICY

PROJEKT ZAGOSPODAROWANIA TERENU DLA MAŁEJ ARCHITEKTURY		
NAZWA INWESTYCJI: BUDOWA PLACU ZABAW PRZY ŚWIETLICY WIEJSKIEJ		
LOKALIZACJA INWESTYCJI: Gmina KOWALA, miejscowość LUDWINÓW, działka nr: 104/14		
INWESTOR: GMINA KOWALA, ul. Marii Walewskiej 7, 26-624 Kowala-Stępcina		
TEMAT RYSUNKU: PROJEKT ZAGOSPODAROWANIA TERENU	SKALA RYSUNKU: 1:500	DATA OPRACOWANIA: 06.2023
PROJEKTANT: mgr inż. arch. Błażej Marchewka nr ewid. MA-2117; upr. nr MA/029/09	PODPIS:	A/1