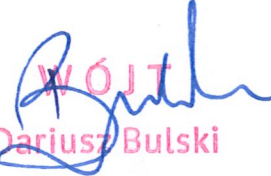


OR.0003.1.2021

Kowala, dnia, 4 luty 2021 r.

Radna Gminy Kowala
Pani Agata Kicior
Za pośrednictwem
Pana Dariusza Chruślaka
Przewodniczącego
Rady Gminy Kowala

W odpowiedzi na interpelację z dnia 27.01.2021 r. dotyczącą „Projektu i budowy chodnika od granicy wsi Kosów do ul. Fundowicza” załączam do niniejszej odpowiedzi na interpelację kserokopię pisma do Prezydenta Miasta Radomia dot. porozumienia w związku z planowaną budową chodnika wraz z kserokopią załącznika graficznego oraz kserokopią potwierdzenia odbioru.


WÓJT
Dariusz Bulski



Urząd Gminy w Kowali
Kowala 105A, 26-624 Kowala
Tel. Fax. (48) 610-17-60, www.kowala.pl, e-mail: kowala@kowala.pl

Kowala, dn. 09.05.2019 r.


BI.7010.141.2018.

**Prezydent Miasta Radomia
Urząd Miejski
ul. Jana Kilińskiego 30
26-600 Radom**

Dotyczy: Przygotowanie porozumienia w związku z budową chodnika wzdłuż ul. Krychnowickiej na terenie Radomia.


W nawiązaniu do spotkania z dn. 25.04.2019 r. w Urzędzie Miejskim w Radomiu, na którym obecni byli Zastępca Prezydenta Konrad Frysztak oraz Wójt Gminy Kowala Dariusz Bulski wraz z Kierownikiem Referatu Budownictwa, Inwestycji, Rolnictwa i Ochrony Środowiska Piotrem Markiewiczem dotyczącym budowy chodnika wzdłuż ul. Krychnowickiej, Wójt Gminy Kowala zwraca się z prośbą o przygotowanie stosownego porozumienia pomiędzy Miastem Radomiem, a Gminą Kowala celem prowadzenia dalszych prac związanych z realizacją inwestycji. W celu lepszego zobrazowania lokalizacji ww. inwestycji jako załącznik dołączono mapę z zakresem inwestycji na terenie Radomia.

Z poważaniem

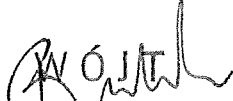
Dariusz Bulski

Otrzymują:

1. Adresat;
2. A/a.

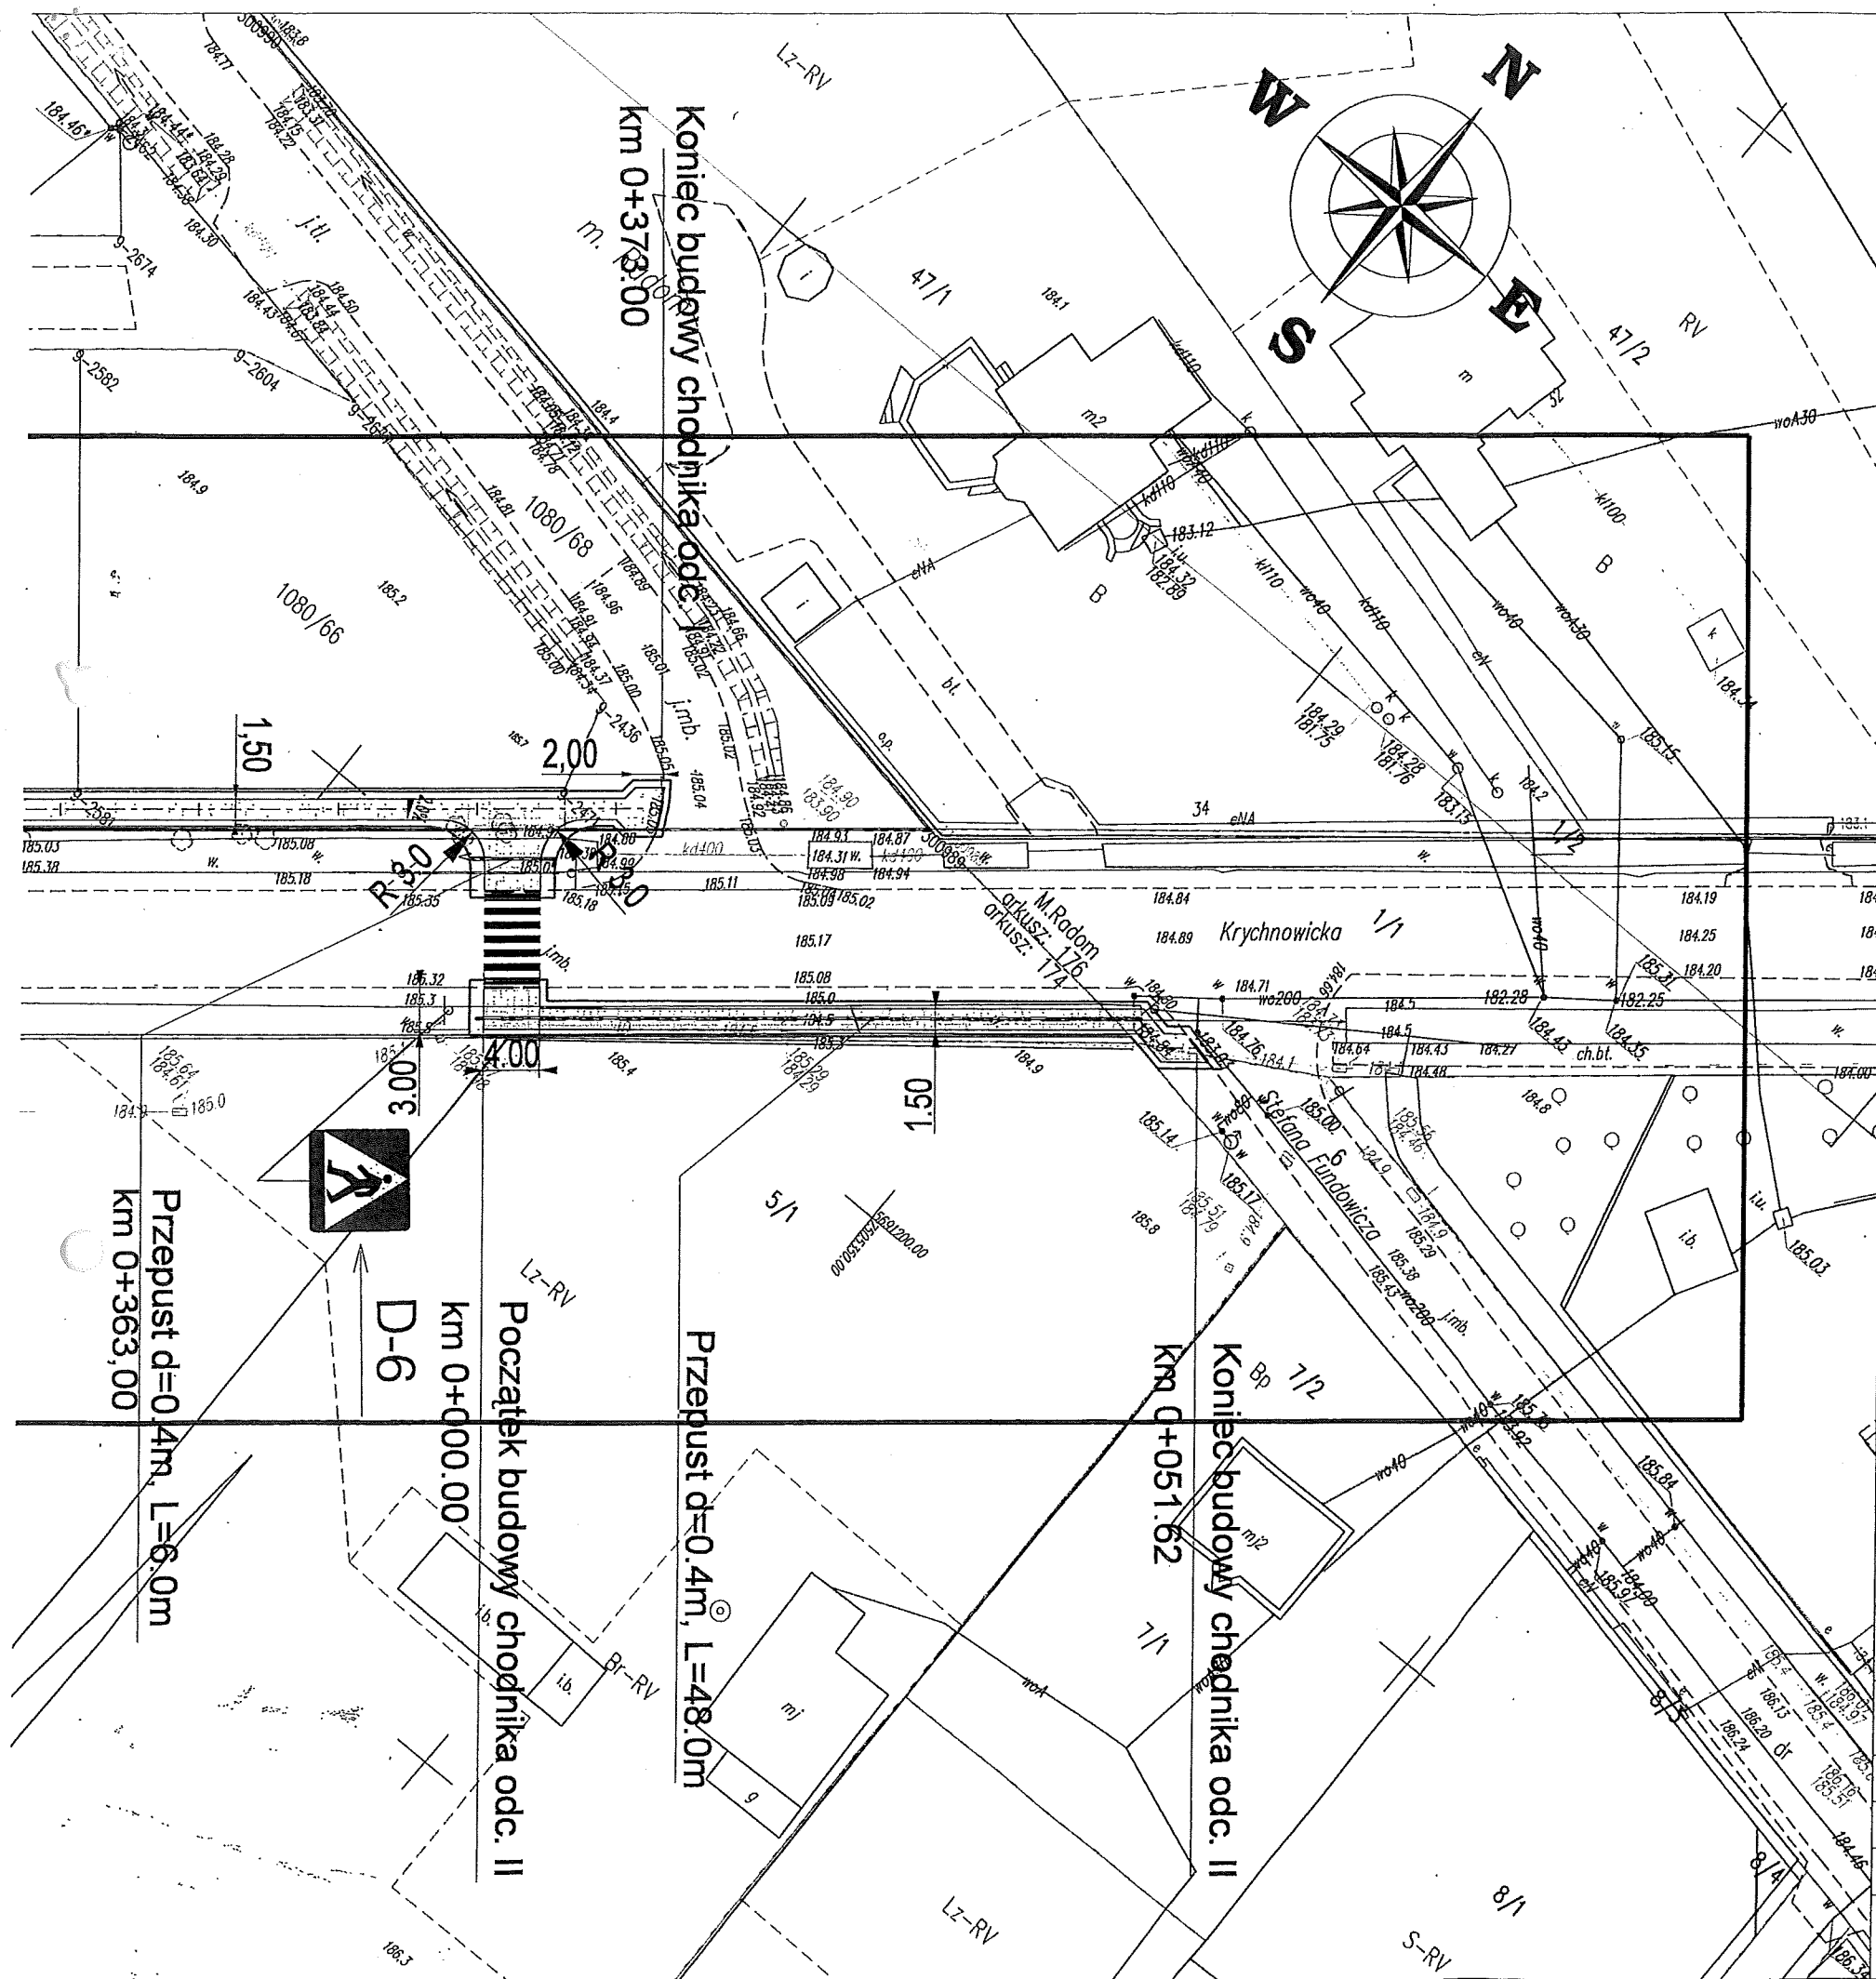

LEGENDA

	OBRZEŻE
	OŚ CHODNIKA
	KRAWĘŻNIK OBNIŻONY
	LINIA ODDZIAŁYWANIA
	NAWIERZCHNIA CHODNIKA
	PROJEKTOWANY PRZEPUST

Inwestor / Zamawiający Gmina Kowala Kowala 105a 26-624 Kowala			
Jednostka projektowa LGM Ul. Leśna 6 57-100 Strzelin			
Zadanie Projekt i budowa chodnika na działkach gminnych w miejscowości Kosów			
Nr działki 1080/68, 248 1/1, 6	Obręb 0009 - KOSÓW WIEKSZY 0180 - KRYCHNOWICE	Jednostka ewidencyjna 142507_2 - KOWALA 146301_1 - RADOM	
Tytuł rysunku Planowany sposób zagospodarowania terenu objęty wnioskiem			
Stanowisko Projektant	Imię i nazwisko mgr inż. Przemysław Woch	Nr uprawnień 288/DOŚ/12	Podpis
Stanowisko Sprawdzający	Imię i nazwisko mgr inż. Jędrzej Dynowski	Nr uprawnień 262/DOŚ/13	Podpis
Stadium PB	Skala 1 : 500	Data 10.2018	Nr rys. 02