


Załącznik nr 17
do Uchwały nr XXVIII/165/2013
Rady Gminy Kowala
z dnia 27.03.2013 r.

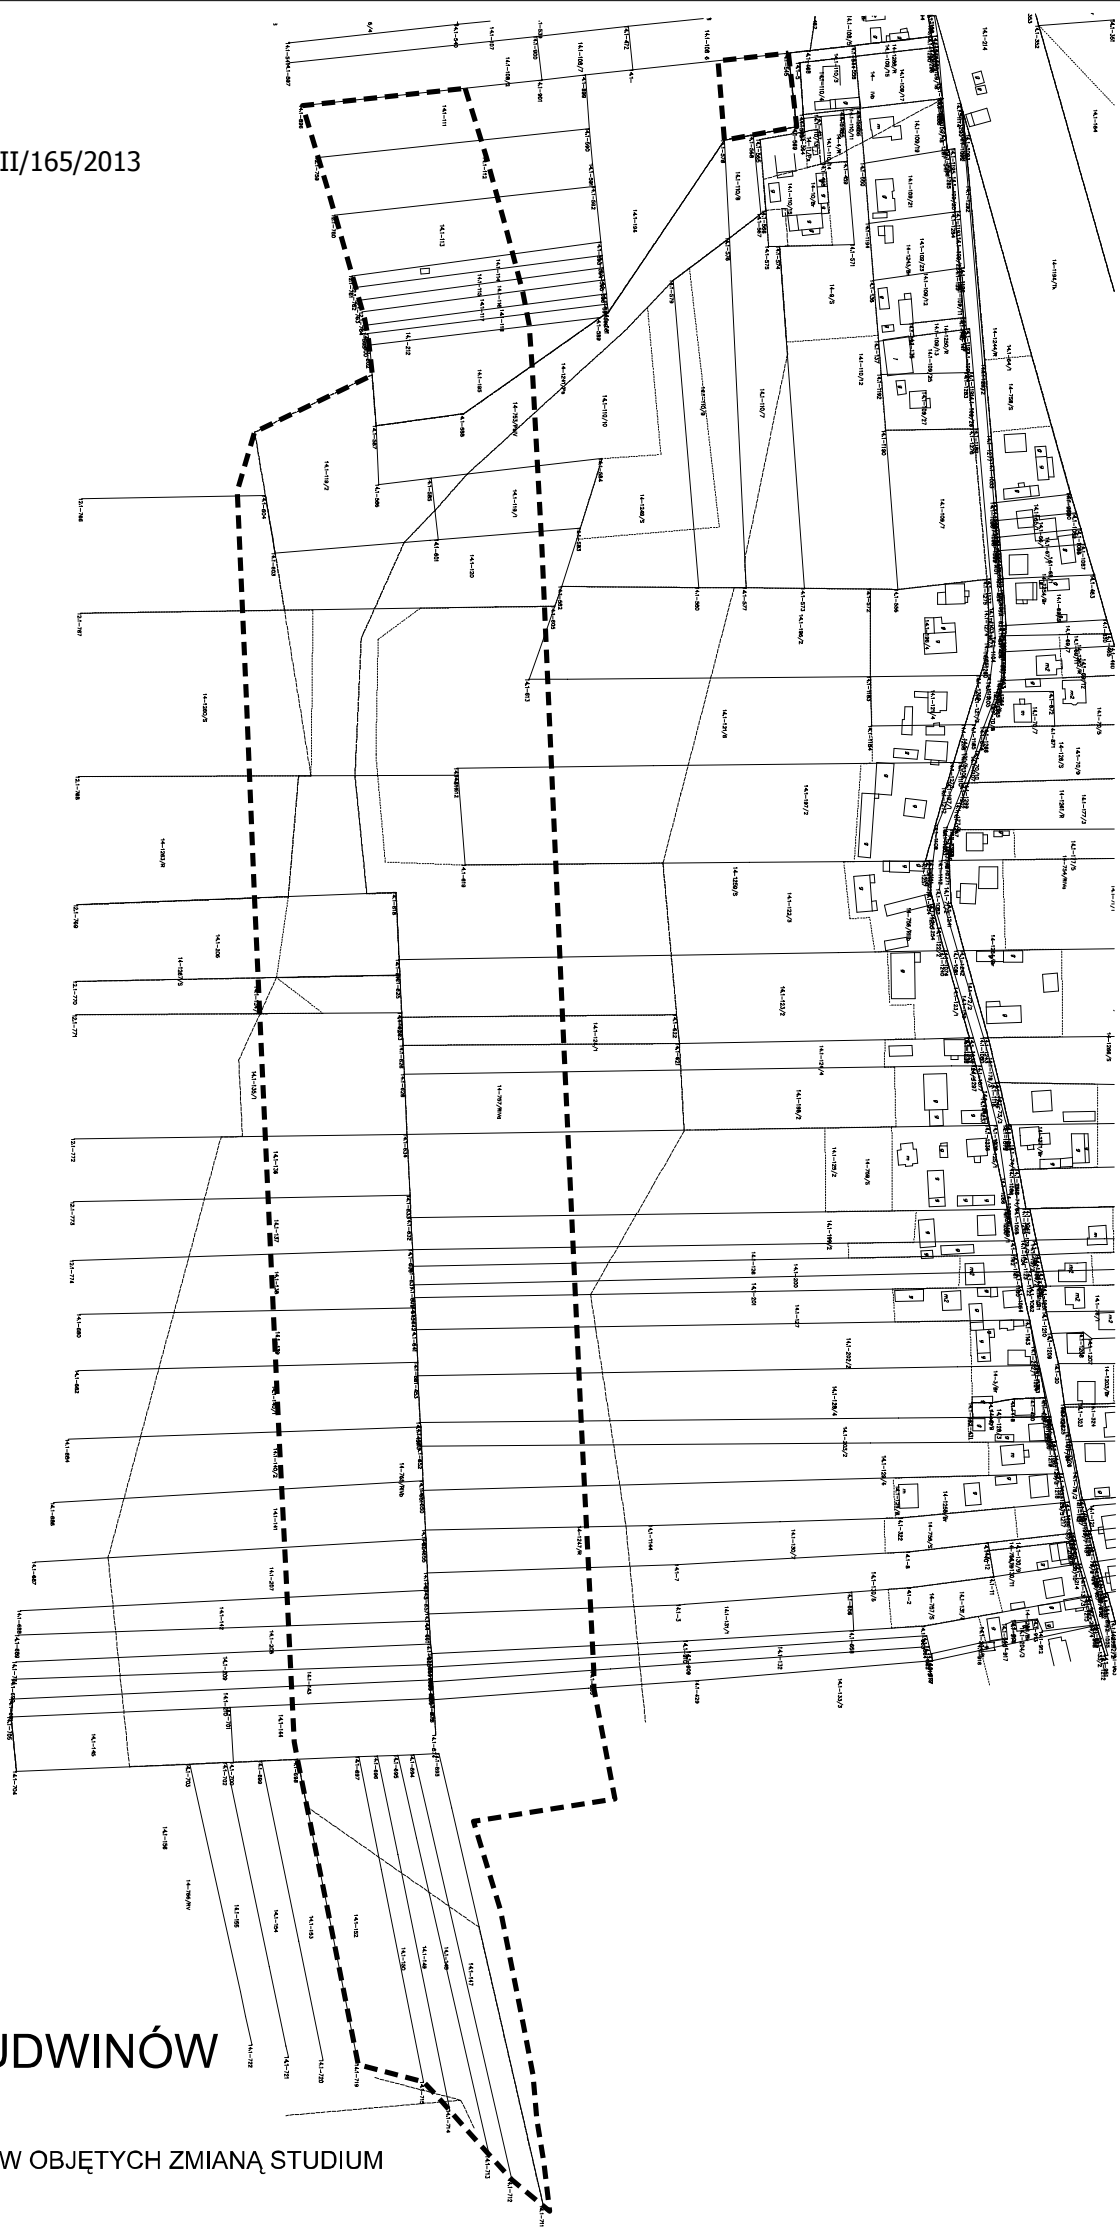

SOŁECTWO LUDWINÓW
skala 1:4000

--- GRANICE TERENÓW OBJĘTYCH ZMIANĄ STUDIUM