


Załącznik nr 18
do Uchwały nr XXVIII/165/2013
Rady Gminy Kowala
z dnia 27.03.2013 r.

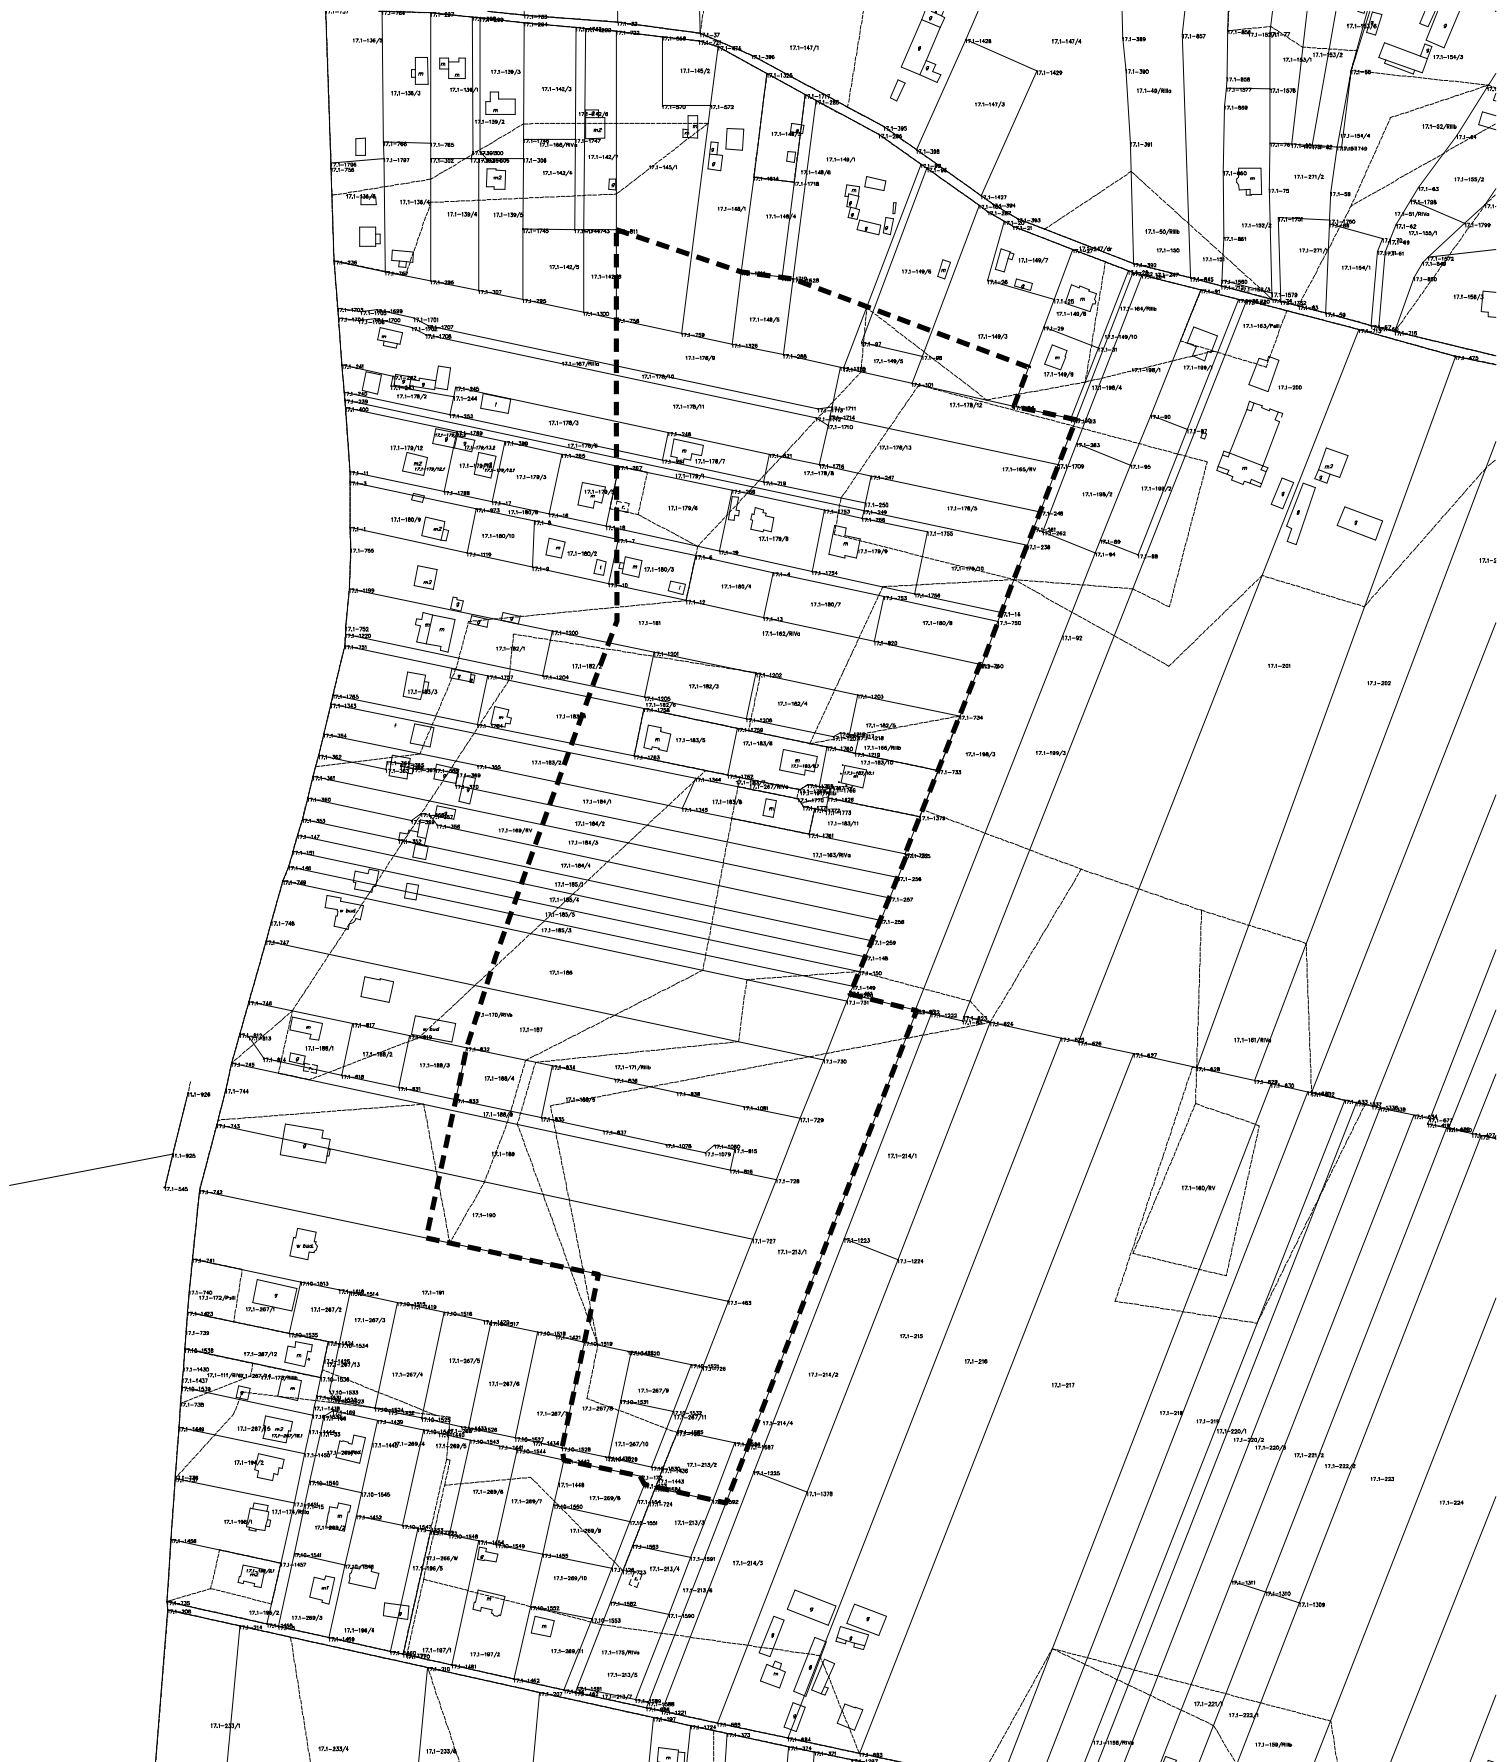

SOŁECTWO MAZOWSZANY

skala 1:4000

----- GRANICE TERENÓW OBJĘTYCH ZMIANĄ STUDIUM