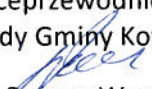


UCHWAŁA Nr XXXV.213.2017
Rady Gminy Kowala
z dnia 28 kwietnia 2017 r.

w sprawie obciążenia służebnością przesyłu nieruchomości położonej w miejscowości Trablice gm. Kowala oznaczonej w ewidencji gruntów nr 524/1.


Na podstawie art. 18 ust. 2 pkt 9 ustawy z dnia 8 marca 1990 roku o samorządzie gminnym (Dz. U. z 2016 r. poz. 446 ze zm.) art. 13 ust. 1 ustawy z dnia 21 sierpnia 1997 roku o gospodarce nieruchomościami (Dz. U. z 2016 r. poz. 2147 ze zm.) oraz art. 305¹ ustawy z dnia 23 kwietnia 1964 roku kodeks cywilny (Dz. U. z 2017 r. poz.459 tj.) uchwała się co następuje:

- § 1. Wyraża się zgodę na obciążenie służebnością przesyłu dla projektowanej budowy kabla niskiego napięcia na nieruchomości oznaczonej w ewidencji gruntów nr:
- 524/1 dla której Sąd Rejonowy w Radomiu VI Wydział Ksiąg Wieczystych prowadzi księgę wieczystą nr KW RA1R/00104337/4, położonej w miejscowości Trablice, gm. Kowala, stanowiącej własność Gminy Kowala, na rzecz PGE Dystrybucja Spółki Akcyjnej z siedzibą w Lublinie, Oddział Skarżysko-Kamienna, na czas nieokreślony, za opłatą ustaloną na podstawie operatu szacunkowego.
- § 2. Teren objęty służebnością przesyłu zaznaczono czerwoną przerywaną linią na załączniku graficznym do Uchwały.
- § 3. Przedsiębiorca przesyłowy ponosi koszty ustanowienia służebności przesyłu szczególności koszty sporządzenia operatu szacunkowego określającego wartość wynagrodzenia na ustanowienie służebności przesyłu, umowy w formie aktu notarialnego, wpisu praw nabytych do księgi wieczystej oraz koszty aktu notarialnego.
- § 4. Wynagrodzenie jest płatne jednorazowo, przed dniem zawarcia aktu notarialnego.
- § 5. Wykonywanie uchwały powierza się Wójtowi Gminy Kowala.
- § 6. Uchwała wchodzi w życie z dniem podjęcia.

Wiceprzewodniczący
Rady Gminy Kowala

Roman Wasik

Załącznik
do Uchwały nr XXXV.213.2017
Rady Gminy Kowala z dnia
28 kwietnia 2017 r.

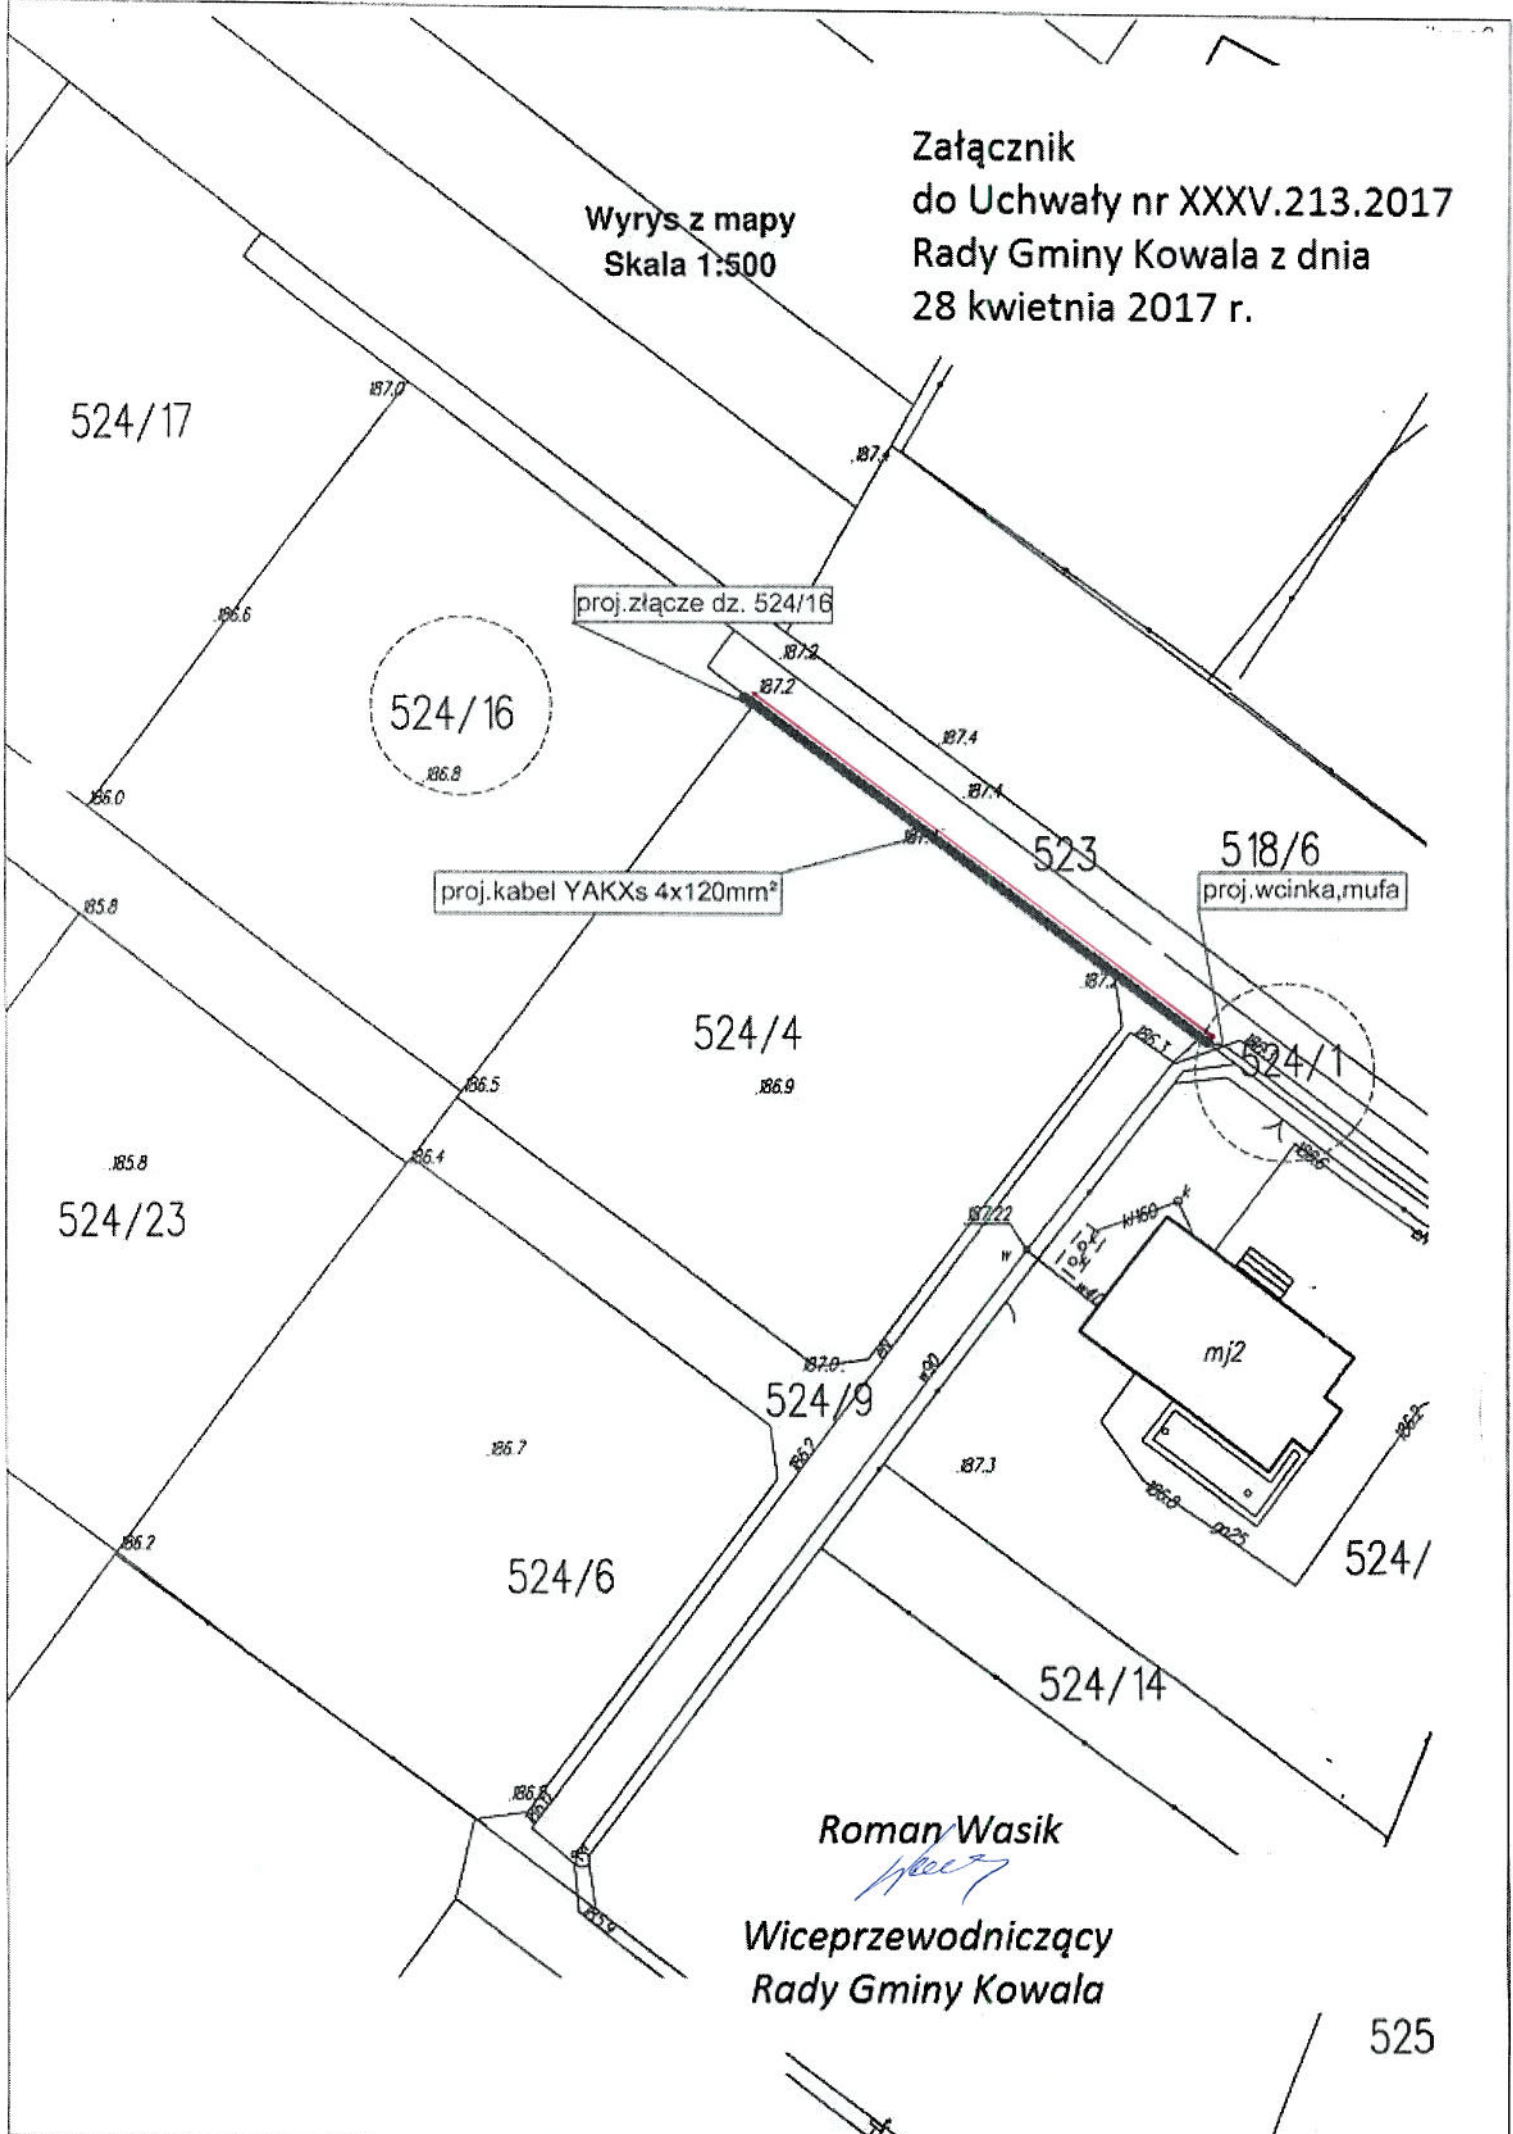Wrys z mapy
Skala 1:500



proj.kabel YAKXs 4x120mm²

proj.złącze dz. 524/16

518/6
proj.wcinka,mufa

Roman Wasik
Wasik
Wiceprzewodniczący
Rady Gminy Kowala

525