

**UCHWAŁA NR XXII.158.2020  
RADY GMINY KOWAŁA**

z dnia 31 lipca 2020 r.

**w sprawie wyrażenia zgody na ustanowienie służebności przesyłu na nieruchomości oznaczonej w ewidencji gruntów jako działka nr 101/4 położona w miejscowości Huta Mazowskańska, obręb Huta Mazowskańska, gm. Kowala na rzecz Polskiej Spółki Gazownictwa sp. z o.o.**

Na podstawie art. 18 ust. 2 pkt 9 lit. „a” ustawy z dnia 8 marca 1990 roku o samorządzie gminnym (Dz. U. z 2020 r., poz. 713 ze zm.) w związku z art. 13 ust. 1 ustawy z dnia 21 sierpnia 1997 roku o gospodarce nieruchomościami (Dz. U. z 2020 r., poz. 65 ze zm.) oraz w związku z art. 305<sup>1</sup> ustawy z dnia 23 kwietnia 1964 roku kodeks cywilny (Dz. U. z 2019 r., poz. 1145 ze zm.) uchwała się co następuje:

§ 1. Wyraża się zgodę na ustanowienie służebności przesyłu polegającej na lokalizacji przyłącza gazu średniego ciśnienia o długości 11,5 m<sup>2</sup> na nieruchomości stanowiącej własność Gminy Kowala, oznaczonej w ewidencji gruntów jako działka nr 101/4 o pow. 0,4021 ha, objęta księgą wieczystą nr KW RA1R/00118186/1, położona w miejscowości Huta Mazowskańska, obręb Huta Mazowskańska, gm. Kowala na rzecz Polskiej Spółki Gazownictwa sp. z o. o. z siedzibą w Tarnowie, na czas nieoznaczony, za wynagrodzeniem ustalonym przez rzeczoznawcę majątkowego powiększonym o podatek od towarów i usług.

§ 2. Służebność o której mowa w § 1 polega na prawie udostępnienia wyżej wymienionej nieruchomości gminnej pod lokalizację przyłącza gazowego, którego przebieg zaznaczono zieloną linią na załączniku graficznym do uchwały stanowiącym jej integralną część.

§ 3. Przedsiębiorca przesyłowy ponosi koszty ustanowienia służebności przesyłu w szczególności koszty: sporządzenia operatu szacunkowego określającego wartość wynagrodzenia za ustanowienie służebności przesyłu, umowy w formie aktu notarialnego, wpisu praw nabytych do księgi wieczystej.

§ 4. Wynagrodzenie jest płatne jednorazowo, przed dniem zawarcia aktu notarialnego.


§ 5. Wykonywanie uchwały powierza się Wójtowi Gminy Kowala.

§ 6. Uchwała wchodzi w życie z dniem podjęcia.

Przewodniczący Rady Gminy  
Kowala

**Dariusz Chruślak**

Załącznik do uchwały Nr XXII.158.2020  
Rady Gminy Kowala  
z dnia 31 lipca 2020 r.

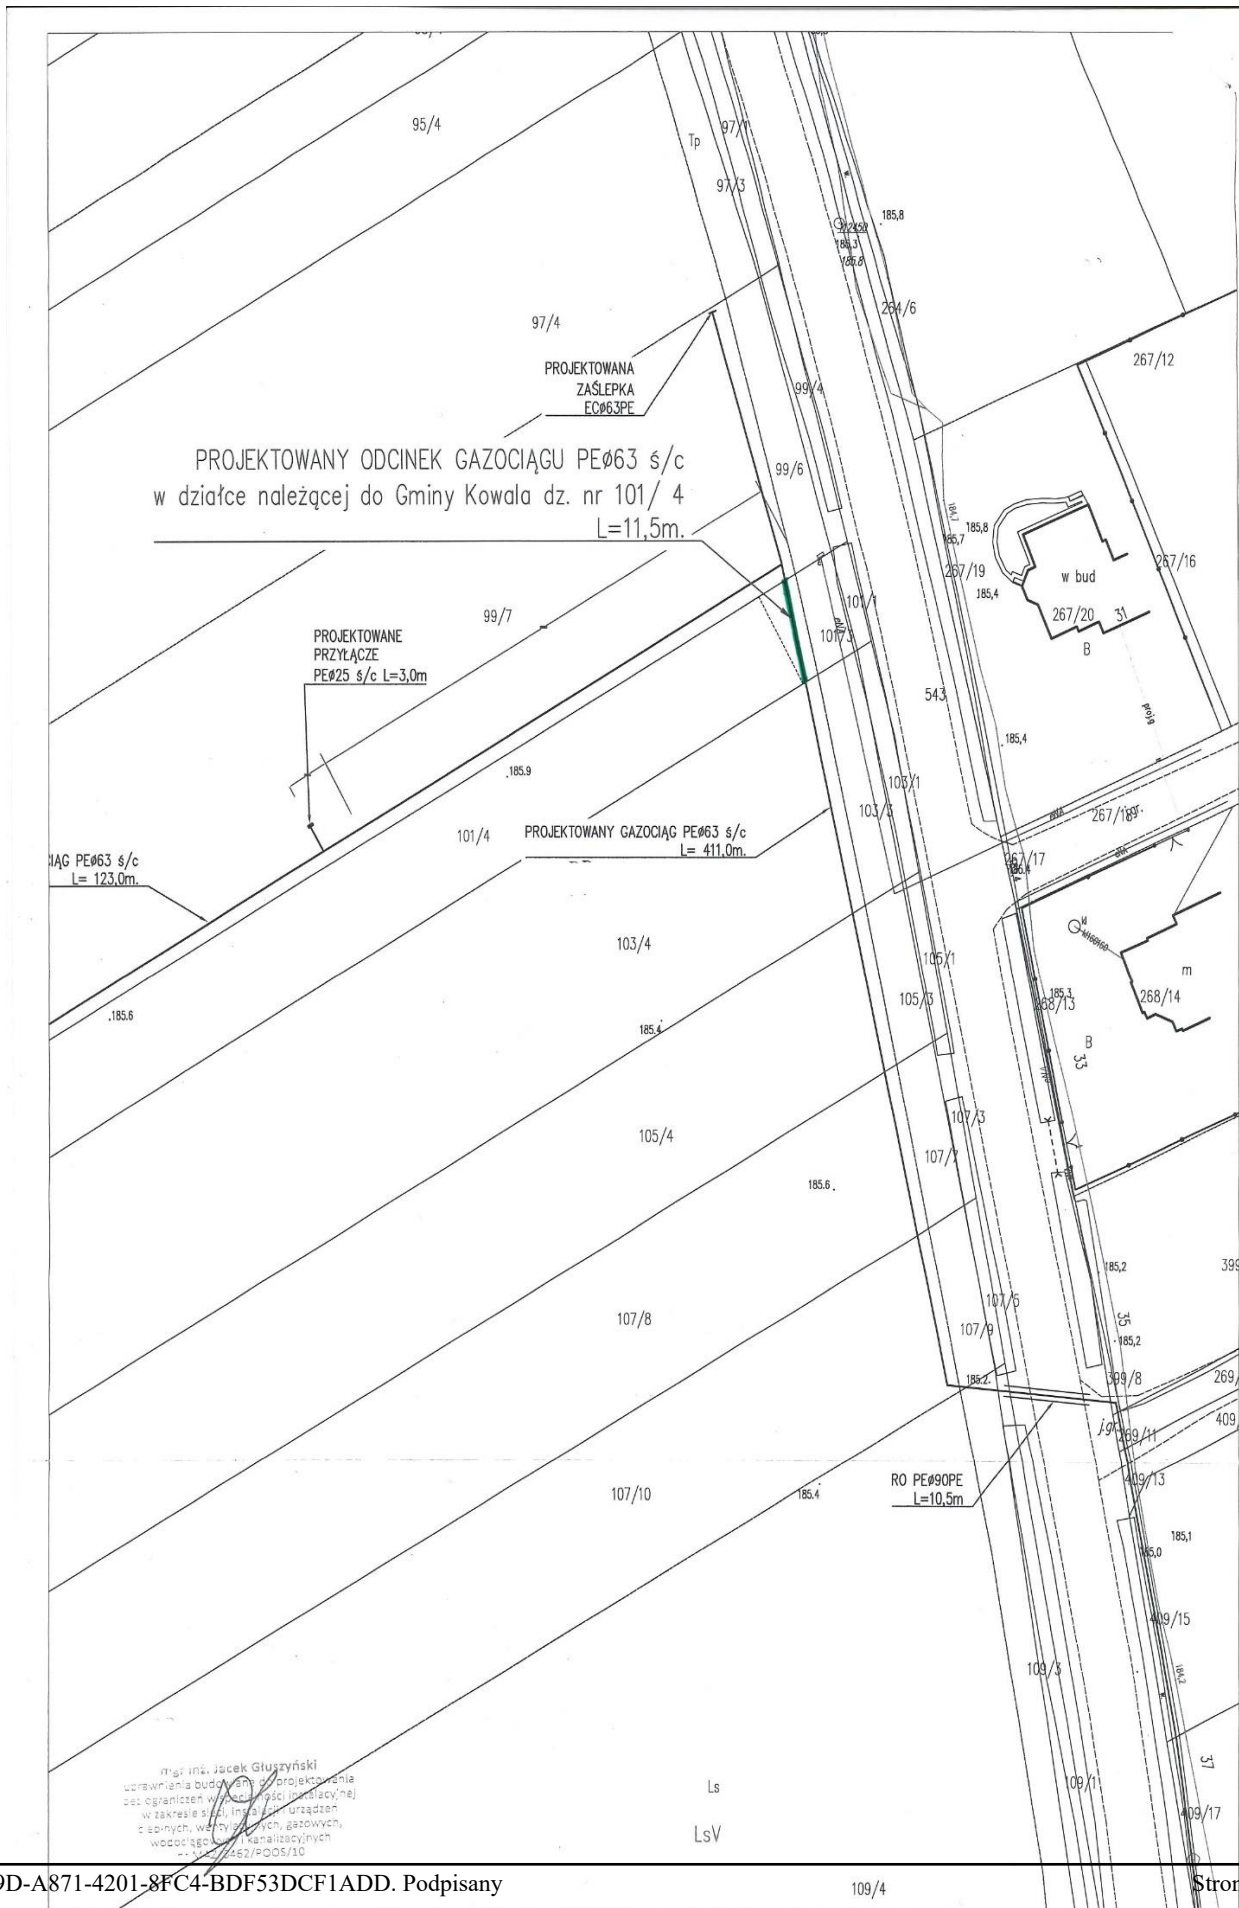

GAZ PEØ63 s/c  
L= 123,0m.

PROJEKTOWANY ODCINEK GAZOCIĄGU PEØ63 s/c  
w działce należącej do Gminy Kowala dz. nr 101/4  
L=11,5m.

PROJEKTOWANE  
PRZYŁĄCZE  
PEØ25 s/c L=3,0m

PROJEKTOWANY GAZOCIĄG PEØ63 s/c  
L= 411,0m.

RO PEØ90PE  
L=10,5m

mgr inż. Jacek Głuszynski  
uczestnicząca budowlana projektowania  
zaj. ograniczeń w zakresie instalacji gazowych  
w zakresie siłki, instalacji urządzeń  
gazowych, wentylacji, gazowych,  
wodociągów i kanalizacyjnych  
- 11 52 62 / 0005/10