

**UCHWAŁA NR XXII.157.2020  
RADY GMINY KOWAŁA**

z dnia 31 lipca 2020 r.

**w sprawie wyrażenia zgody na ustanowienie służebności przesyłu na nieruchomości oznaczonej w ewidencji gruntów jako działka nr 488 położona w miejscowości Trablice, obręb Trablice, gm. Kowala na rzecz Polskiej Spółki Gazownictwa sp. z o.o.**

Na podstawie art. 18 ust. 2 pkt 9 lit. „a” ustawy z dnia 8 marca 1990 roku o samorządzie gminnym (Dz. U. z 2020 r., poz. 713) w związku z art. 13 ust. 1 ustawy z dnia 21 sierpnia 1997 roku o gospodarce nieruchomościami (Dz. U. z 2020 r., poz. 65 ze zm.) oraz w związku z art. 305<sup>1</sup> ustawy z dnia 23 kwietnia 1964 roku kodeks cywilny (Dz. U. z 2019 r., poz. 1145 ze zm.) uchwała się co następuje:

§ 1. Wyraża się zgodę na ustanowienie służebności przesyłu polegającej na lokalizacji przyłącza gazu średniego ciśnienia o długości 2 m<sup>2</sup> na nieruchomości stanowiącej własność Gminy Kowala, oznaczonej w ewidencji gruntów jako działka nr 488 o pow. 0,1300 ha, objęta księgą wieczystą nr KW RA1R/00169163/6, położona w miejscowości Trablice, obręb Trablice, gm. Kowala na rzecz Polskiej Spółki Gazownictwa sp. z o. o. z siedzibą w Tarnowie, na czas nieoznaczony, za wynagrodzeniem ustalonym przez rzeczoznawcę majątkowego powiększonym o podatek od towarów i usług.

§ 2. Służebność o której mowa w § 1 polega na prawie udostępnienia wyżej wymienionej nieruchomości gminnej pod lokalizację przyłącza gazowego, którego przebieg zaznaczono zieloną linią na załączniku graficznym do uchwały stanowiącym jej integralną część.

§ 3. Przedsiębiorca przesyłowy ponosi koszty ustanowienia służebności przesyłu w szczególności koszty: sporządzenia operatu szacunkowego określającego wartość wynagrodzenia za ustanowienie służebności przesyłu, umowy w formie aktu notarialnego, wpisu praw nabytych do księgi wieczystej.

§ 4. Wynagrodzenie jest płatne jednorazowo, przed dniem zawarcia aktu notarialnego.


§ 5. Wykonywanie uchwały powierza się Wójtowi Gminy Kowala.

§ 6. Uchwała wchodzi w życie z dniem podjęcia.

Przewodniczący Rady Gminy  
Kowala

**Dariusz Chruślak**

Załącznik do uchwały Nr XXII.157.2020  
 Rady Gminy Kowala  
 z dnia 31 lipca 2020 r.

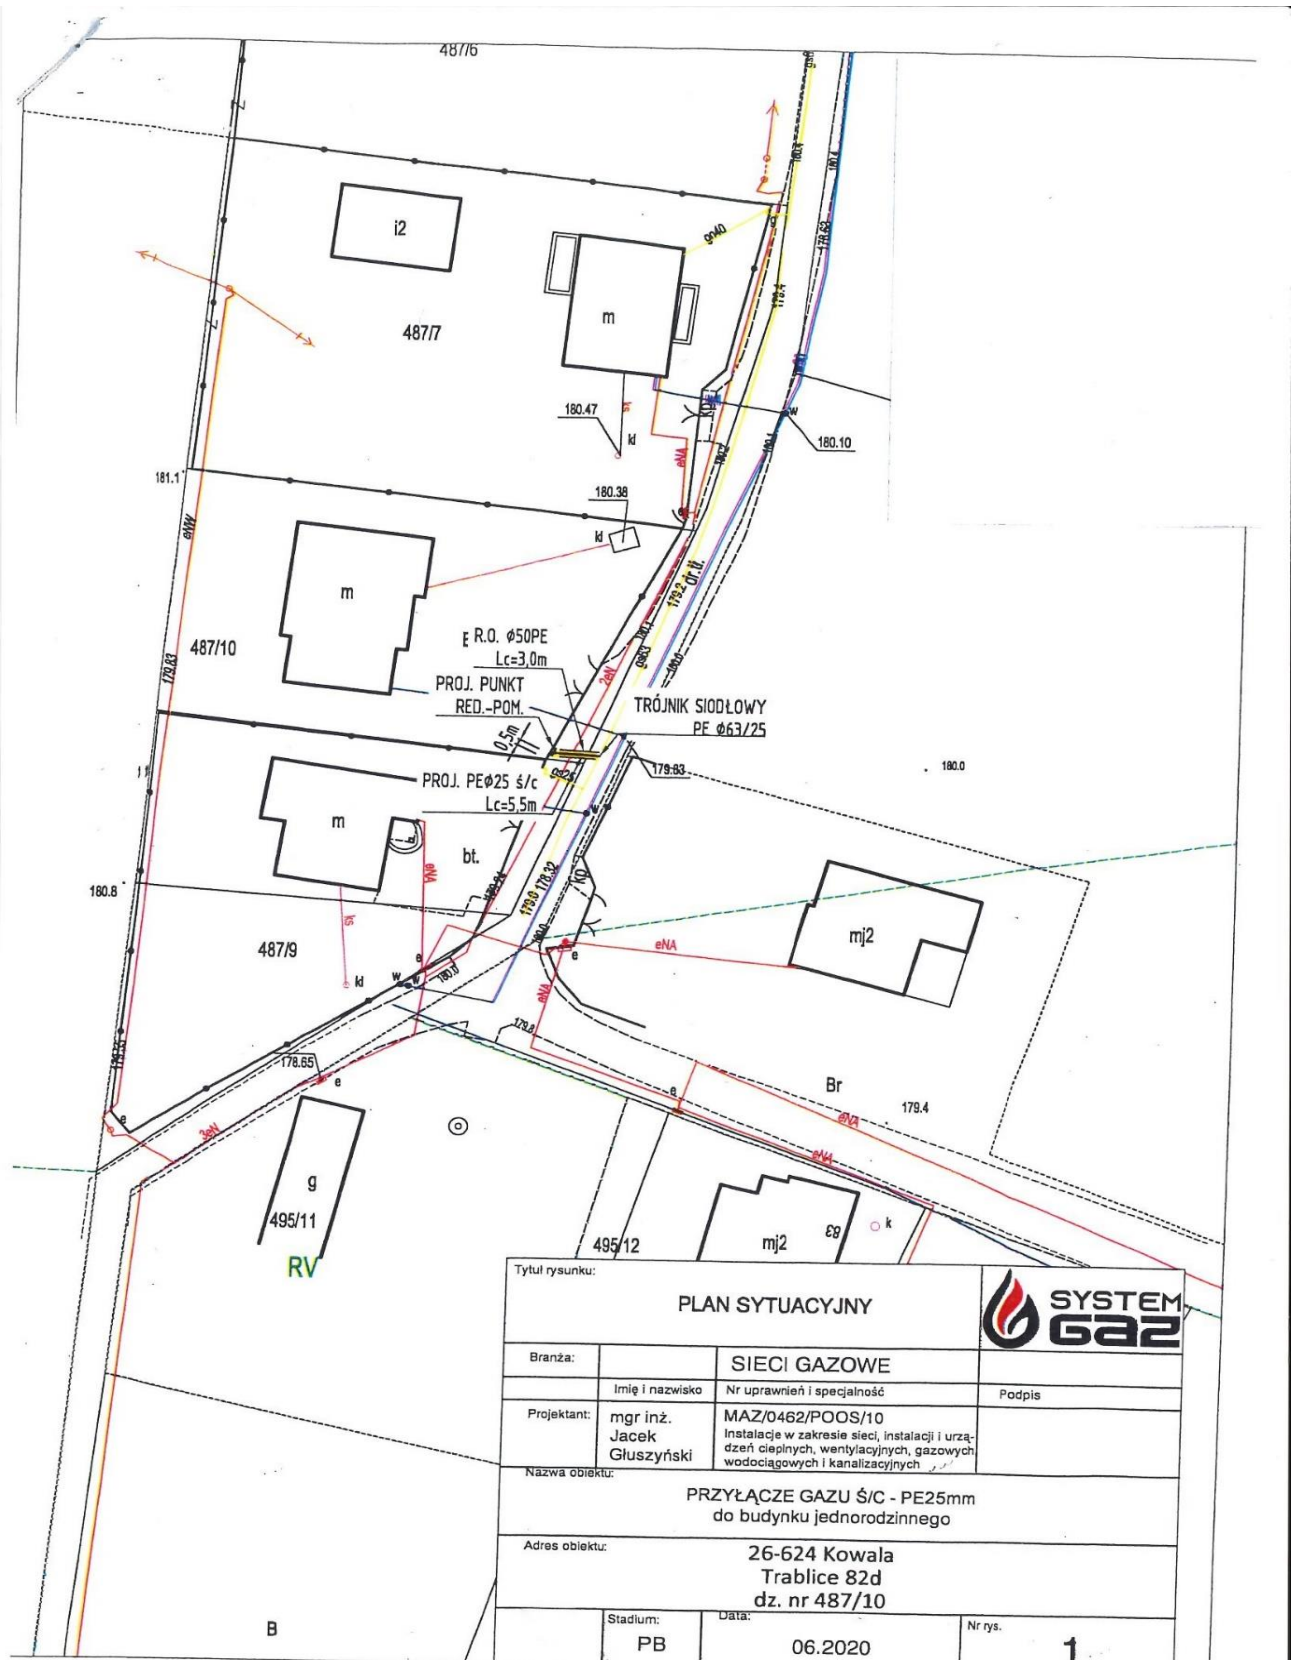

Tytuł rysunku:			
PLAN SYTUACYJNY			
Branża:	SIECI GAZOWE		
Projektant:	mgr inż. Jacek Głuszyński	MAZ/0462/POOS/10 Instalacje w zakresie sieci, instalacji i urządzeń ciepłych, wentylacyjnych, gazowych, wodociągowych i kanalizacyjnych	Podpis
Nazwa obiektu: PRZYŁĄCZE GAZU Ś/C - PE25mm do budynku jednorodzinnego			
Adres obiektu: 26-624 Kowala Trablice 82d dz. nr 487/10			
Stadium:	Data:	Nr rys.	
PB	06.2020	1	