

**UCHWAŁA NR XXII.156.2020
RADY GMINY KOWAŁA**

z dnia 31 lipca 2020 r.

**w sprawie pozbawienia kategorii drogi gminnej nr 350617W w części stanowiącej działkę o nr ew.
45 w obrębie geodezyjnym Zabierzów w związku z wyłączeniem ww działki z użytkowania**

Na podstawie art. 18 ust. 2 pkt. 15 ustawy z dnia 8 marca 1990r. o samorządzie gminnym (t.j. Dz. U. z 2020 r., poz.713.) w związku z art. 7 ust. 2 ustawy z dnia 21 marca 1985 roku o drogach publicznych (t.j. Dz. U. z 2020 r., poz. 470) po uzyskaniu pozytywnej opinii Uchwałą Zarządu Powiatu Radomskiego Nr 312/2020 z dnia 5 czerwca 2020 Rada Gminy Kowala uchwała, co następuje:

§ 1. Wyraża zgodę na pozbawienie kategorii drogi gminnej drogi o nr 350617W w części stanowiącej działkę o nr ew. 45 w obrębie geodezyjnym Zabierzów w związku z wyłączeniem ww. działki z użytkowania.

§ 2. Załączniki graficzne stanowią integralną część uchwały.



1) Załącznik Nr 1 mapa obejmująca działkę nr 45 w obrębie geodezyjnym Zabierzów stanowiącą część dotychczasowej drogi 350617W.

§ 3. Wykonanie uchwały powierza się Wójtowi Gminy Kowala.

§ 4. Uchwała podlega ogłoszeniu w Dzienniku Urzędowym Województwa Mazowieckiego i wchodzi w życie po upływie 14 dni od dnia ogłoszenia.

Przewodniczący Rady Gminy
Kowala

Dariusz Chruślak

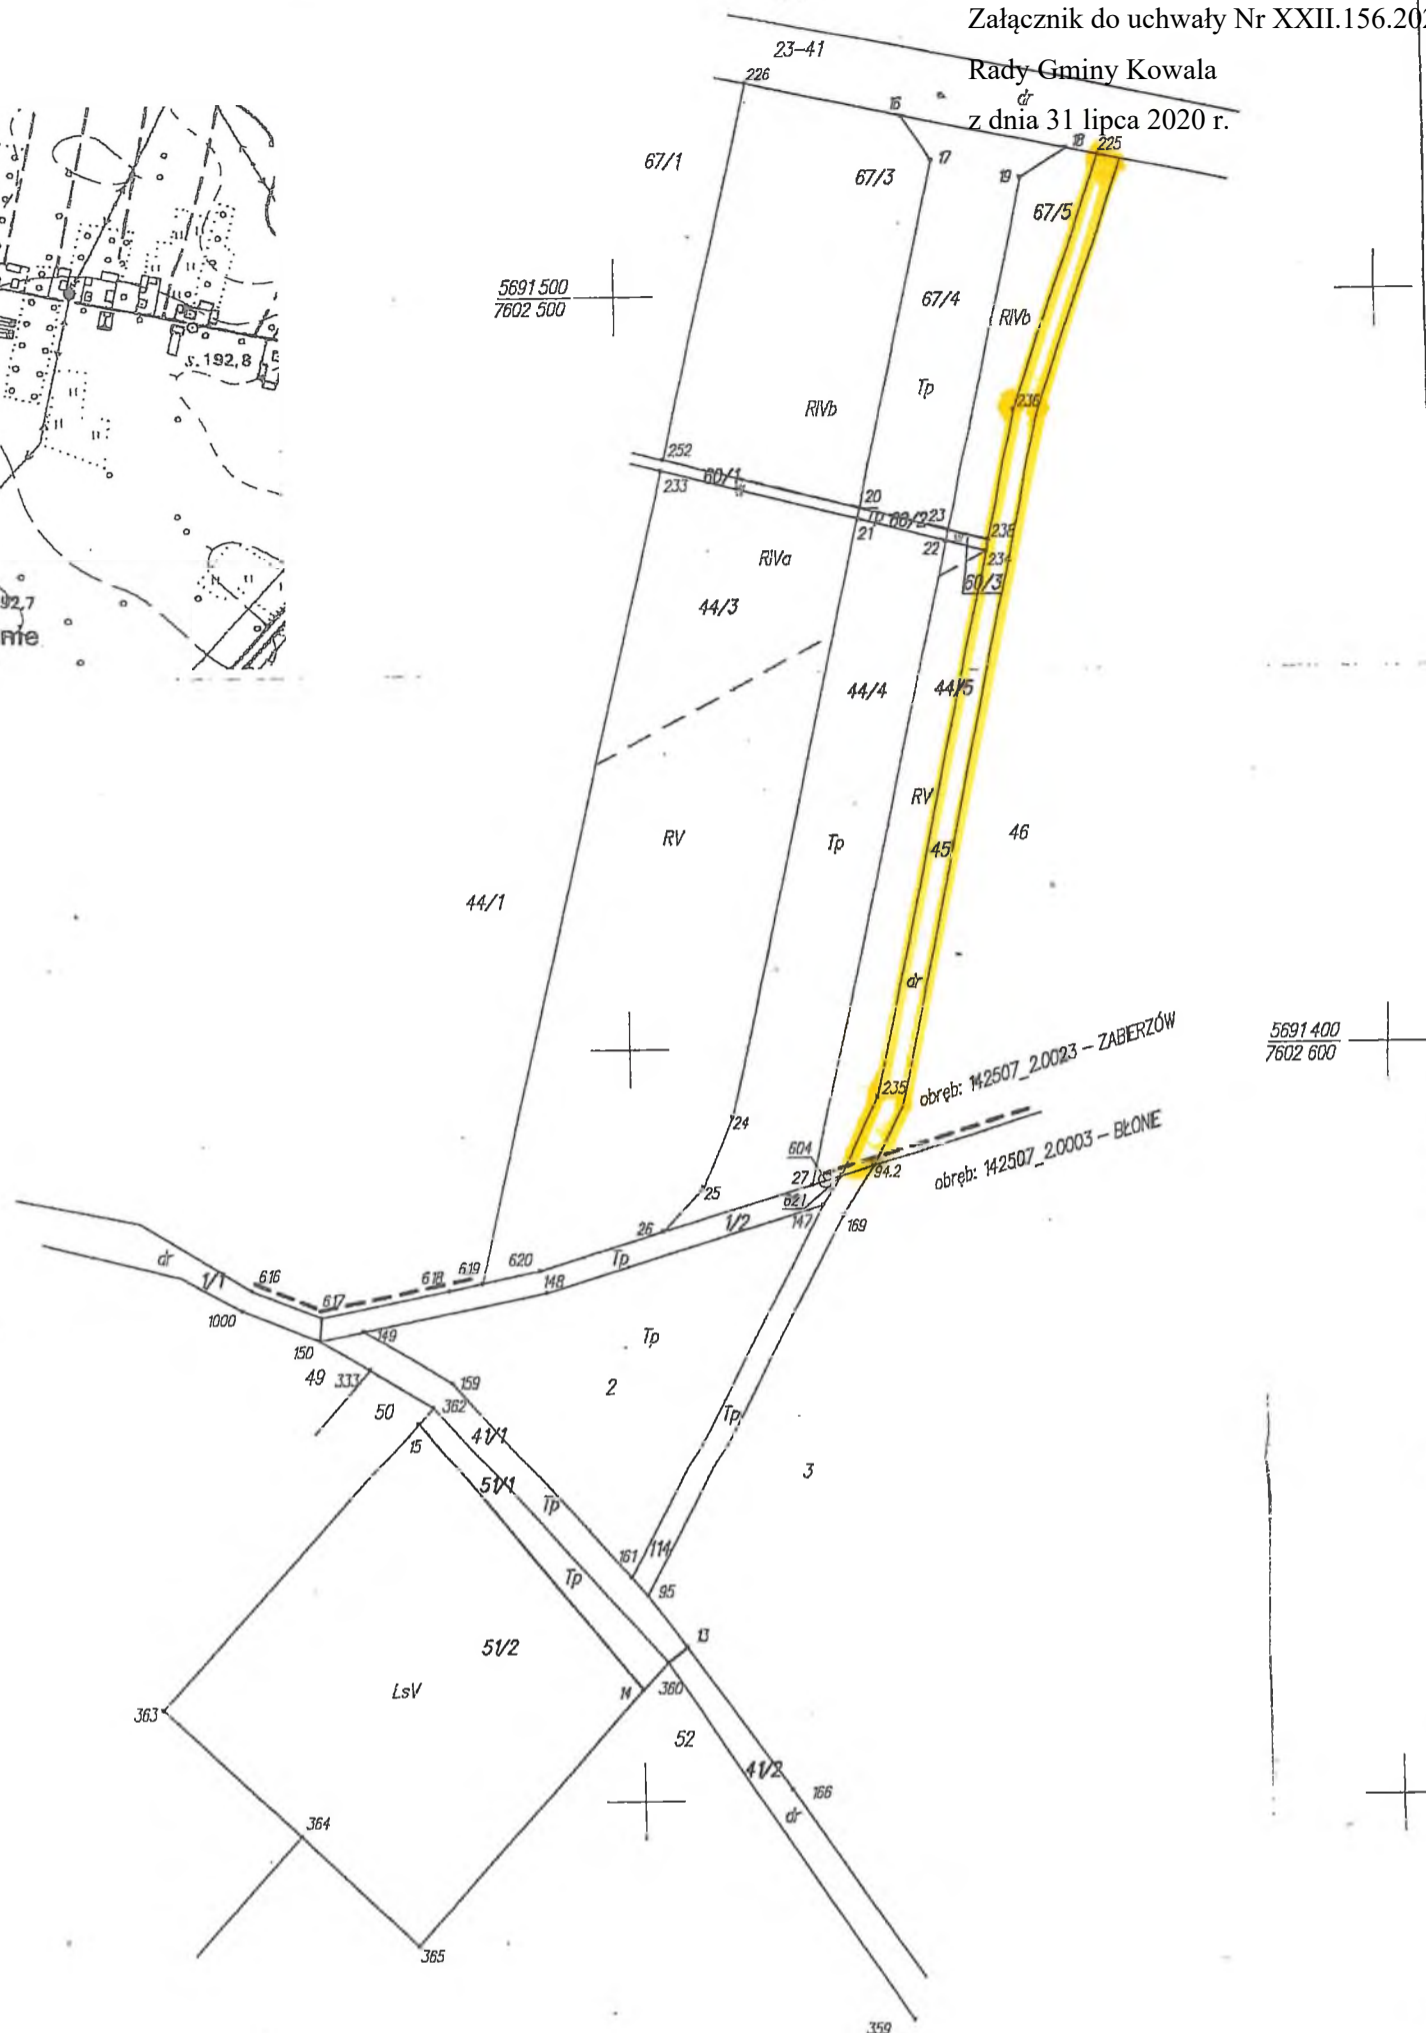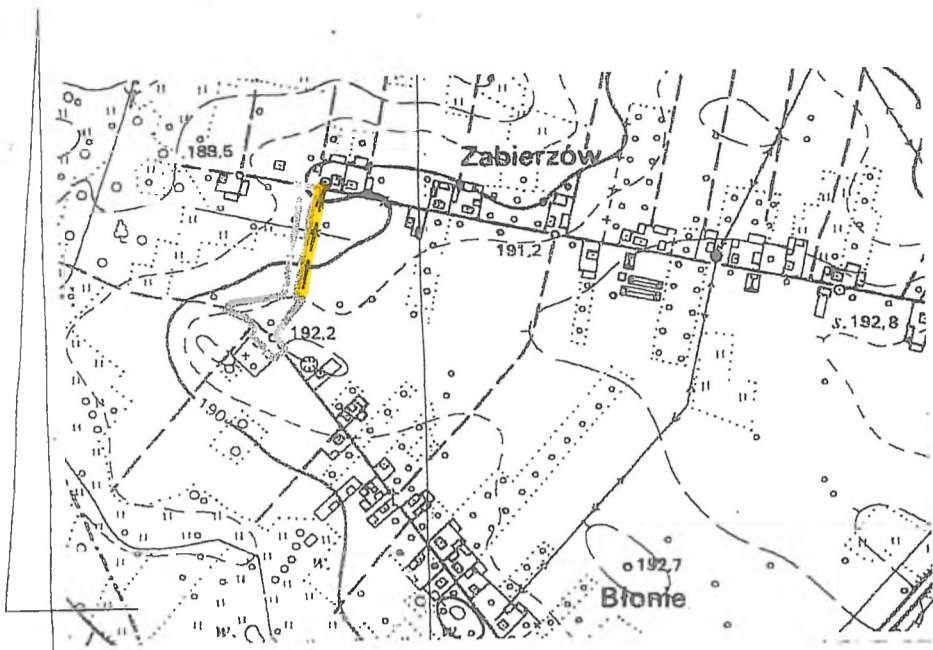

Mapę niniejszą sporządzono w celu nabycia nieruchomości przeznaczonych pod drogę art.12 Ustawy z dnia 10 kwietnia 2003 r – o szczególnych zasadach przygotowania i realizacji inwestycji w zakresie dróg publicznych.
(Dz.U. nr 80 z dnia 10 maja 2003 r z póź.zm.)

- ZAŁĄCZNIKI:**
1. Wykaz zmian gruntowych.
 2. Wykaz zmian gruntowych dotyczących nieruchomości.

województwo : mazowieckie
powiat : radomski
jednostka ewidencyjna : 142507_2 – KOWALA
obrob: 142507_2.0023 – ZABERZÓW
działki : 67/2,44/2.
nomenklatura prawna działek : KW RA 1R/00070834/0
działki : 60
nomenklatura prawna działki : brak

obrob: 142507_2.0003 – BLONIE
działki : 2
nomenklatura prawna działek : PS I Ns 944/09
działki : 1,41,51.
nomenklatura prawna działki : brak
działki : 114
nomenklatura prawna działek : KW RA 1R/00154763/4

**MAPA SYTUACYJNA
Z PROJEKTEM PODZIAŁU**

skala 1 : 1000

mapa powstała na podstawie operatu ewidencji gruntów 213/11/192/65, operatu jednotkowego 1700 – 294/94 oraz ponownego ustalenia granic działek obrob: Blonie

Proszę oświadczając, że niniejszy dokument został opracowany w wyniku prac geodezyjnych i kartograficznych, których rezultaty zawiera operat techniczny wpisany do ewidencji materiałów państwowych do zasobu geodezyjnego i kartograficznego

GEONAT
PRACOWNIA GEODEZYJNA
mgr inż. Wojciech Kłewski
26-600 Radom, ul.M.C. Skłodowskiej-Curie 1B
Regon 870516489

mgr inż. Wojciech Kłewski
Zaśw. MOPiB Nr. 2259

26.11.2015 r
data

podpis wykonawcy

STAROSTA RADOMSKI
P.1425. 2016 .208
20 STY. 2016

Uzasadnienie

W dniu 16 maja 2016 roku Decyzją nr 875.2016 znak: BA.6740.223.2016 Starosta Radomski zezwolił na realizację inwestycji drogowej polegającej na rozbudowie istniejącej drogi gminnej o nr 350617W w zmienionym przebiegu. Dotychczasowy przebieg ww. drogi składał się z działek gminnych o nr ewidencyjnych 45 w obrębie geodezyjnym Zabierzów oraz 114 w obrębie geodezyjnym Błonie, natomiast po wykonaniu rozbudowy ww. drogi zmieniły się działki wchodzące w jej skład. Działka o nr ew. 45 w obrębie geodezyjnym Zabierzów stanowiąca przed zmianą przebiegu drogi 350617W jej część- po wybudowaniu nowego ciągu drogi przestała być użytkowana jako droga a także Decyzją Starosty Radomskiego z dnia 25.04.2019 r., znak: GKN-I.6622.3.2019 po ustaleniu gleboznawczej klasyfikacji gruntów została zaliczona do gruntów rolnych.

Działka nr ew. 114 w obrębie geodezyjnym Błonie natomiast wraz z działkami o nr ew. 1/2, 2, 41/1 i 51/1 w obrębie geodezyjnym Błonie, a także działkami o nr ew. 67/4, 60/2 i 44/4 zostały włączone do nowego przebiegu drogi. W związku z powyższym zasadne było wyłączenie działki nr 45 w obrębie geodezyjnym Zabierzów z użytkowania, gdyż nie służy ona już mieszkańcom i użytkownikom drogi i nie stanowi już połączenia między miejscowościami Błonie i Zabierzów.

Propozycja Wójta Gminy Kowala w sprawie pozbawienie kategorii drogi gminnej nr 350617W w części stanowiącej działkę o nr ew. 45 w obrębie geodezyjnym Zabierzów została zaopiniowana pozytywnie przez Zarząd Powiatu Radomskiego w dniu 5czerwca 2020 r. – uchwała Nr 312/2020.

W związku z powyższym uchwałę uważa się za zasadną.

Przewodniczący Rady Gminy Kowala

Dariusz Chruślak