

**UCHWAŁA NR XXXIII.165.2020
RADY GMINY KOWAŁA**

z dnia 8 września 2020 r.

w sprawie wyrażenia zgody na ustanowienie służebności przesyłu na nieruchomości oznaczonej w ewidencji gruntów jako działka nr 1080/54 położona w miejscowości Kosów, obręb Kosów Większy, gm. Kowala na rzecz PGE Dystrybucja S.A.

Na podstawie art. 18 ust. 2 pkt 9 lit. „a” ustawy z dnia 8 marca 1990 roku o samorządzie gminnym (Dz. U. z 2020 r., poz. 713) w związku z art. 13 ust. 1 ustawy z dnia 21 sierpnia 1997 roku o gospodarce nieruchomościami (Dz. U. z 2020 r., poz. 65 ze zm.) oraz w związku z art. 305¹ ustawy z dnia 23 kwietnia 1964 roku kodeks cywilny (Dz. U. z 2019 r., poz. 1145 ze zm.) uchwała się co następuje:

§ 1. Wyraża się zgodę na ustanowienie służebności przesyłu polegającej na budowie przyłącza elektroenergetycznego niskiego napięcia do nieruchomości nr 1080/49 o długości 7 m² na nieruchomości stanowiącej własność Gminy Kowala, oznaczonej w ewidencji gruntów jako działka nr 1080/54 o pow. 0,2883 ha, objęta księgą wieczystą nr KW RA1R/00114236/9, położona w miejscowości Kosów, obręb Kosów Większy, gm. Kowala na rzecz PGE Dystrybucja S.A. z siedzibą w Lublinie, na czas nieoznaczony, za wynagrodzeniem ustalonym przez rzeczoznawcę majątkowego powiększonym o podatek od towarów i usług, zgodnie z przebiegiem zaznaczonym czerwoną przerywaną linią na załączniku nr 1 do niniejszej uchwały.

§ 2. Wyraża się zgodę na ustanowienie służebności przesyłu polegającej na budowie odcinka linii kablowej niskiego napięcia wraz z przyłączem elektroenergetycznym niskiego napięcia do nieruchomości nr 1080/46 o długości 18 m² na nieruchomości stanowiącej własność Gminy Kowala, oznaczonej w ewidencji gruntów jako działka nr 1080/54 o pow. 0,2883 ha, objęta księgą wieczystą nr KW RA1R/00114236/9, położona w miejscowości Kosów, obręb Kosów Większy, gm. Kowala na rzecz PGE Dystrybucja S.A. z siedzibą w Lublinie, na czas nieoznaczony, za wynagrodzeniem ustalonym przez rzeczoznawcę majątkowego powiększonym o podatek od towarów i usług, zgodnie z przebiegiem zaznaczonym czerwoną przerywaną linią na załączniku nr 2 do niniejszej uchwały.

§ 3. Przedsiębiorca przesyłowy ponosi koszty ustanowienia służebności przesyłu w szczególności koszty: sporządzenia operatu szacunkowego określającego wartość wynagrodzenia za ustanowienie służebności przesyłu, umowy w formie aktu notarialnego, wpisu praw nabytych do księgi wieczystej.

§ 4. Wynagrodzenie jest płatne jednorazowo, przed dniem zawarcia aktu notarialnego.

§ 5. Wykonywanie uchwały powierza się Wójtowi Gminy Kowala.

§ 6. Uchwała wchodzi w życie z dniem podjęcia.

Przewodniczący Rady Gminy
Kowala

Dariusz Chruślak

Kopia mapy zasadniczej - pod obiekt liniowy

skala 1:500, nr sekcji: 7.154.22.24.1.3
Kosów
 Jednostka ewidencyjna: 142507_2 Kowala
 Arkusz: 1, działka nr: 1080/49
 obręb: 0009 Kosów Większy

Załącznik Nr 1 do uchwały Nr XXXIII.165.2020
 Rady Gminy Kowala
 z dnia 8 września 2020 r.

Identyfikator zgłoszenia:

Układ odniesienia wysokości: **Kronstadt 86**
 Układ współrzędnych prostokątnych płaskich: **PL-2000**


Oznaczenie granic obszaru będącego przedmiotem aktualizacji — · — · — · — · — · — · — · — · —

Opis służebności gruntowych: *mapa wykonana bez ustalenia obciążeń służebnościami gruntowymi*

Dane podmiotu:

Dane wykonawcy:

Radom, dnia 08.06.2020

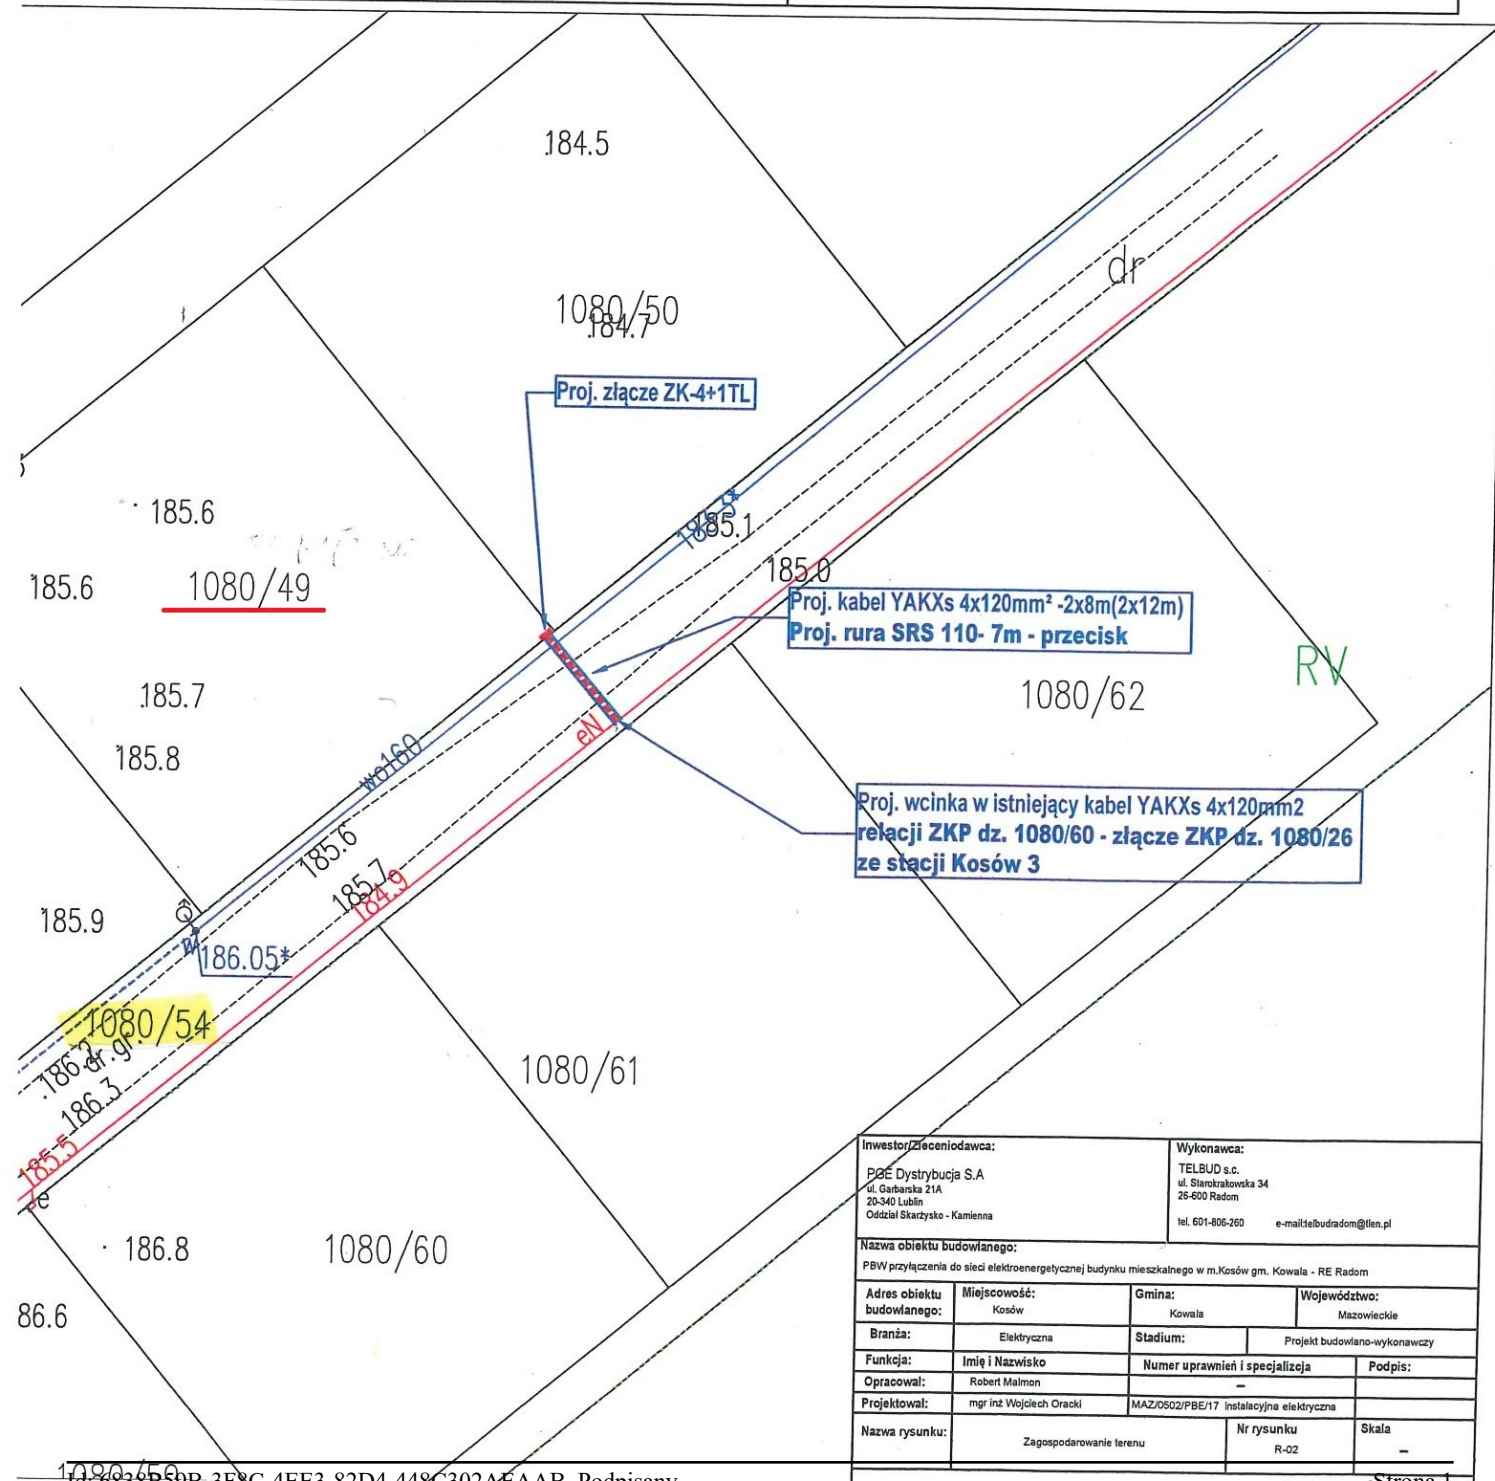

Inwestor/Zleceniodawca: PGE Dystrybucja S.A. ul. Garbarska 21A 20-340 Lublin Oddział Skarżysko - Kamienna		Wykonawca: TELBUD s.c. ul. Starokrakowska 34 26-600 Radom tel. 601-806-260 e-mail: telbudradom@len.pl	
Nazwa obiektu budowlanego: PBW przyłączenia do sieci elektroenergetycznej budynku mieszkalnego w m.Kosów gm. Kowala - RE Radom			
Adres obiektu budowlanego:	Miejscowość:	Gmina:	Województwo:
	Kosów	Kowala	Mazowieckie
Branża:	Elektryczna	Stadium:	Projekt budowlano-wykonawczy
Funkcja:	Imię i Nazwisko	Numer uprawnień i specjalizacja	Podpis:
Opracował:	Robert Malmon	—	
Projektował:	mgr Inż Wojciech Oracki	MAZ/O502/PBE/17 instalacyjna elektryczna	
Nazwa rysunku:	Zagospodarowanie terenu	Nr rysunku	Skala
		R-02	—

Załącznik Nr 2 do uchwały Nr XXXIII.165.2020
 Rady Gminy Kowala
 z dnia 8 września 2020 r.

