

UCHWAŁA NR XXIII.166.2020
RADY GMINY KOWAŁA

z dnia 8 września 2020 r.

w sprawie wyrażenia zgody na ustanowienie służebności przesyłu na nieruchomości oznaczonej w ewidencji gruntów jako działka nr 256/11 położona w miejscowości Kosów, obręb Kosów Większy, gm. Kowala na rzecz Polskiej Spółki Gazownictwa sp. z o. o.

Na podstawie art. 18 ust. 2 pkt 9 lit. „a” ustawy z dnia 8 marca 1990 roku o samorządzie gminnym (Dz. U. z 2020 r., poz. 713) w związku z art. 13 ust. 1 ustawy z dnia 21 sierpnia 1997 roku o gospodarce nieruchomościami (Dz. U. z 2020 r., poz. 65 ze zm.) oraz w związku z art. 305¹ ustawy z dnia 23 kwietnia 1964 roku kodeks cywilny (Dz. U. z 2019 r., poz. 1145 ze zm.) uchwała się co następuje:

§ 1. Wyraża się zgodę na ustanowienie służebności przesyłu na nieruchomości stanowiącej własność Gminy Kowala, oznaczonej w ewidencji gruntów jako działka nr 256/11 o pow. 0,1082 ha, objęta księgą wieczystą nr KW RA1R/00114236/9, położona w miejscowości Kosów, obręb Kosów Większy, gm. Kowala na rzecz Polskiej Spółki Gazownictwa sp. z o. o. z siedzibą w Tarnowie, na czas nieoznaczony, za wynagrodzeniem ustalonym przez rzeczoznawcę majątkowego powiększonym o podatek od towarów i usług polegającej na budowie dwóch przyłączy gazu średniego ciśnienia o długości 2,2 m² i 2,4 m² do budynków jednorodzinnych dwulokalowych w zabudowie bliźniaczej położonych na działce ewidencyjnej nr 256/10 obr. Kosów Większy, gm. Kowala.

§ 2. Służebność o której mowa w § 1 polega na prawie udostępnienia wyżej wymienionej nieruchomości gminnej pod budowę dwóch przyłączy gazowych, których przebieg zaznaczono zieloną linią na załączniku graficznym do uchwały stanowiącym jej integralną część.

§ 3. Przedsiębiorca przesyłowy ponosi koszty ustanowienia służebności przesyłu w szczególności koszty: sporządzenia operatu szacunkowego określającego wartość wynagrodzenia za ustanowienie służebności przesyłu, umowy w formie aktu notarialnego, wpisu praw nabytych do księgi wieczystej.

§ 4. Wynagrodzenie jest płatne jednorazowo, przed dniem zawarcia aktu notarialnego.


§ 5. Wykonywanie uchwały powierza się Wójtowi Gminy Kowala.

§ 6. Uchwała wchodzi w życie z dniem podjęcia.

Przewodniczący Rady Gminy
Kowala

Dariusz Chruślak

Załącznik do uchwały Nr XXIII.106.2020
Rady Gminy Kowala
z dnia 8 września 2020 r.

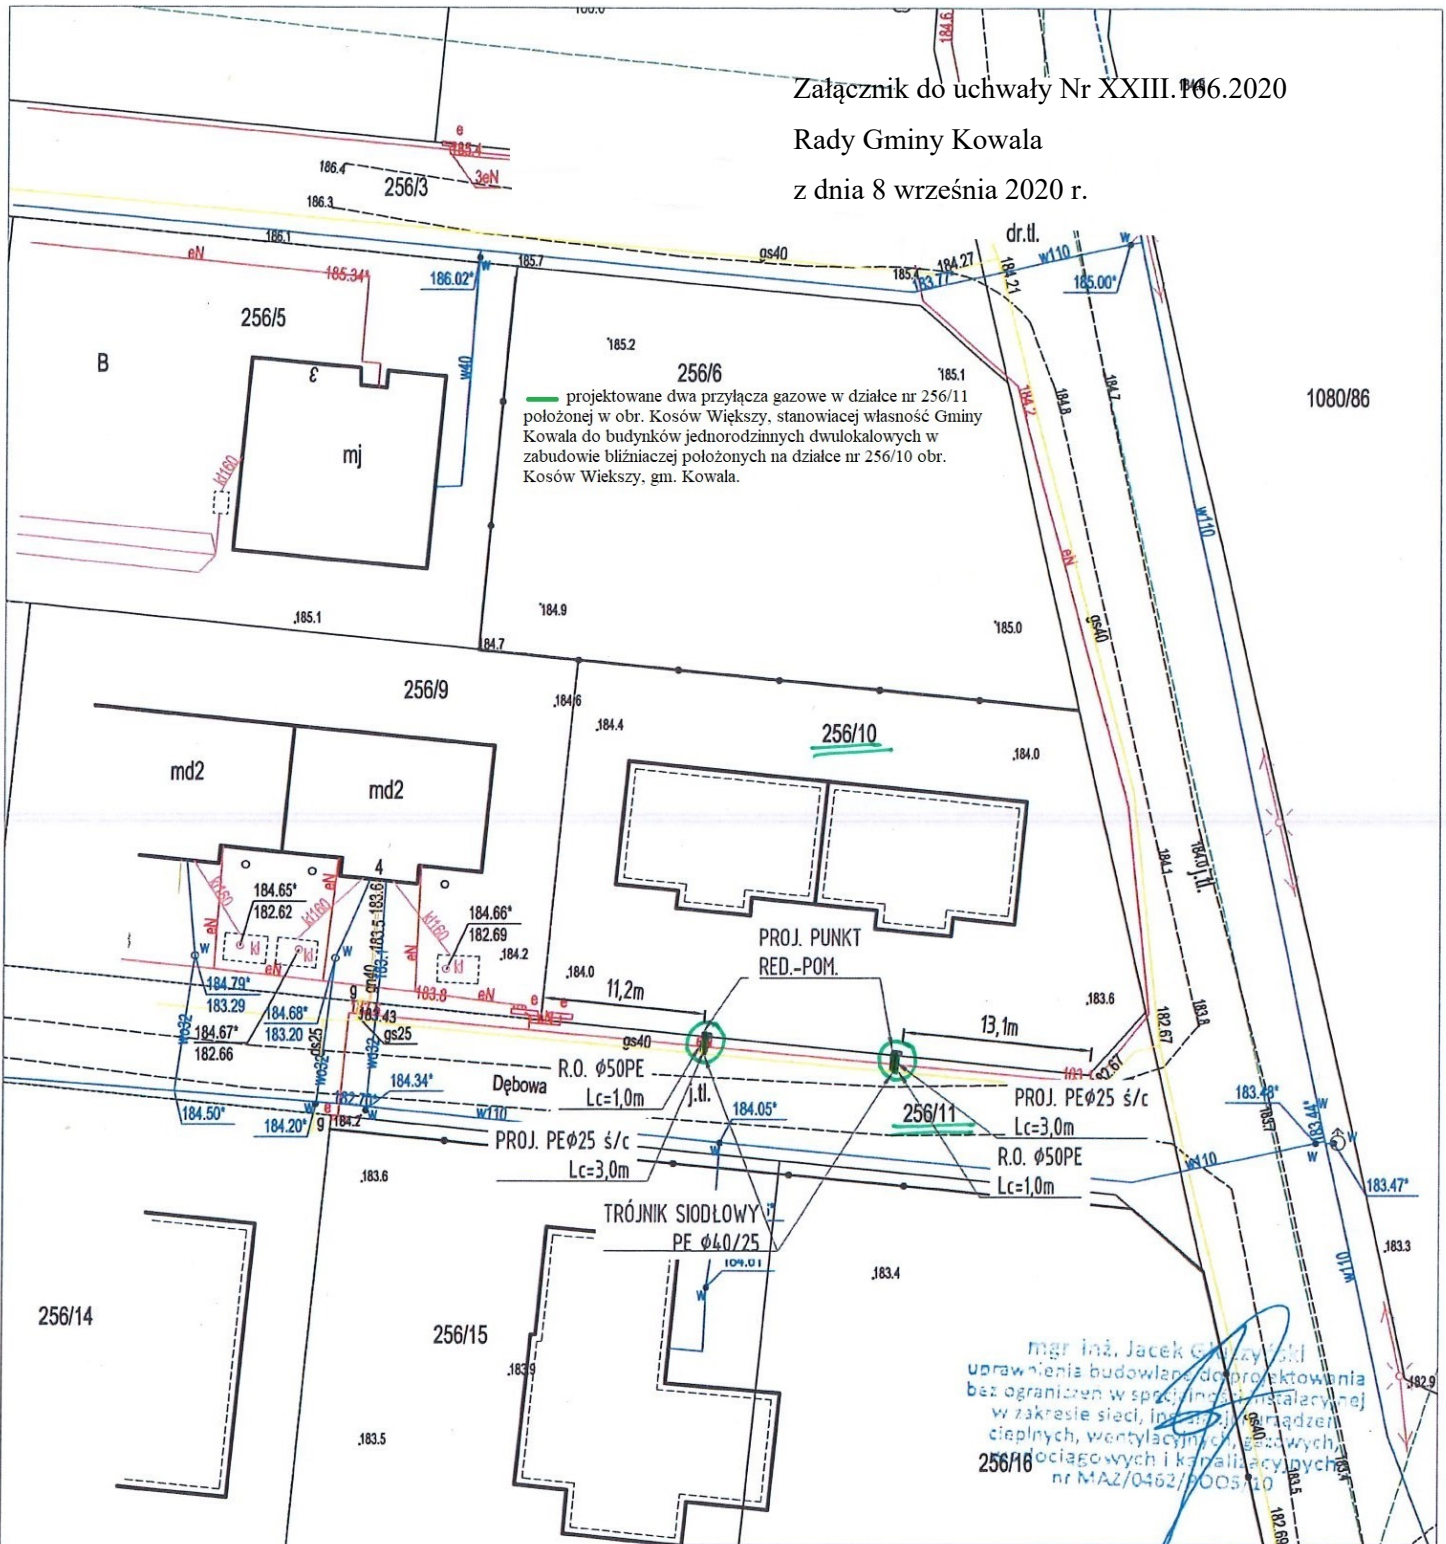

Tytuł rysunku:			
PLAN SYTUACYJNY			
Branża:		SIECI GAZOWE	
Imię i nazwisko		Nr uprawnień i specjalność	Podpis
Projektant:		mgr inż. Jacek Gluszyński	MAZ/0462/POOS/10 Instalacje w zakresie sieci, instalacji i urządzeń cieplnych, wentylacyjnych, gazowych wodociagowych i kanalizacyjnych
Nazwa obiektu:			
PRZYŁĄCZA GAZU Ś/C - PE25mm do budynków jednorodzinnych w zabudowie bliźniaczej dwulokalowych			
Adres obiektu:			
26-624 Kowala Kosów, ul. Dębowa dz. nr 256/10			
Stadium:		Data:	Nr rys.
PB		05.2020	1

