

UCHWAŁA NR XXIII.167.2020
RADY GMINY KOWAŁA

z dnia 8 września 2020 r.

w sprawie wyrażenia zgody na ustanowienie służebności przesyłu na nieruchomości oznaczonej w ewidencji gruntów jako działka nr 101/4 położona w miejscowości Huta Mazowskańska, obręb Huta Mazowskańska, gm. Kowala na rzecz Polskiej Spółki Gazownictwa sp. z o.o.

Na podstawie art. 18 ust. 2 pkt 9 lit. „a” ustawy z dnia 8 marca 1990 roku o samorządzie gminnym (Dz. U. z 2020 r., poz. 713) w związku z art. 13 ust. 1 ustawy z dnia 21 sierpnia 1997 roku o gospodarce nieruchomościami (Dz. U. z 2020 r., poz. 65 ze zm.) oraz w związku z art. 305¹ ustawy z dnia 23 kwietnia 1964 roku kodeks cywilny (Dz. U. z 2019 r., poz. 1145 ze zm.) uchwała się co następuje:

§ 1. Wyraża się zgodę na ustanowienie służebności przesyłu polegającej na budowie gazociągu średniego ciśnienia o długości 11,5 m² na nieruchomości stanowiącej własność Gminy Kowala, oznaczonej w ewidencji gruntów jako działka nr 101/4 o pow. 0,4021 ha, objęta księgą wieczystą nr KW RA1R/00118186/1, położona w miejscowości Huta Mazowskańska, obręb Huta Mazowskańska, gm. Kowala na rzecz Polskiej Spółki Gazownictwa sp. z o. o. z siedzibą w Tarnowie, na czas nieoznaczony, za wynagrodzeniem ustalonym przez rzeczoznawcę majątkowego powiększonym o podatek od towarów i usług.

§ 2. Służebność o której mowa w § 1 polega na prawie udostępnienia wyżej wymienionej nieruchomości gminnej pod budowę gazociągu średniego ciśnienia, którego przebieg zaznaczono zieloną linią na załączniku graficznym do uchwały stanowiącym jej integralną część.

§ 3. Przedsiębiorca przesyłowy ponosi koszty ustanowienia służebności przesyłu w szczególności koszty: sporządzenia operatu szacunkowego określającego wartość wynagrodzenia za ustanowienie służebności przesyłu, umowy w formie aktu notarialnego, wpisu praw nabytych do księgi wieczystej.

§ 4. Wynagrodzenie jest płatne jednorazowo, przed dniem zawarcia aktu notarialnego.


§ 5. Traci moc uchwała nr NR XXII.158.2020 Rady Gminy Kowala z dnia 31 lipca 2020 r. w sprawie wyrażenia zgody na ustanowienie służebności przesyłu na nieruchomości oznaczonej w ewidencji gruntów jako działka nr 101/4 położona w miejscowości Huta Mazowskańska, obręb Huta Mazowskańska, gm. Kowala na rzecz Polskiej Spółki Gazownictwa sp. z o.o.

§ 6. Wykonywanie uchwały powierza się Wójtowi Gminy Kowala.

§ 7. Uchwała wchodzi w życie z dniem podjęcia.

Przewodniczący Rady Gminy
Kowala

Dariusz Chruślak

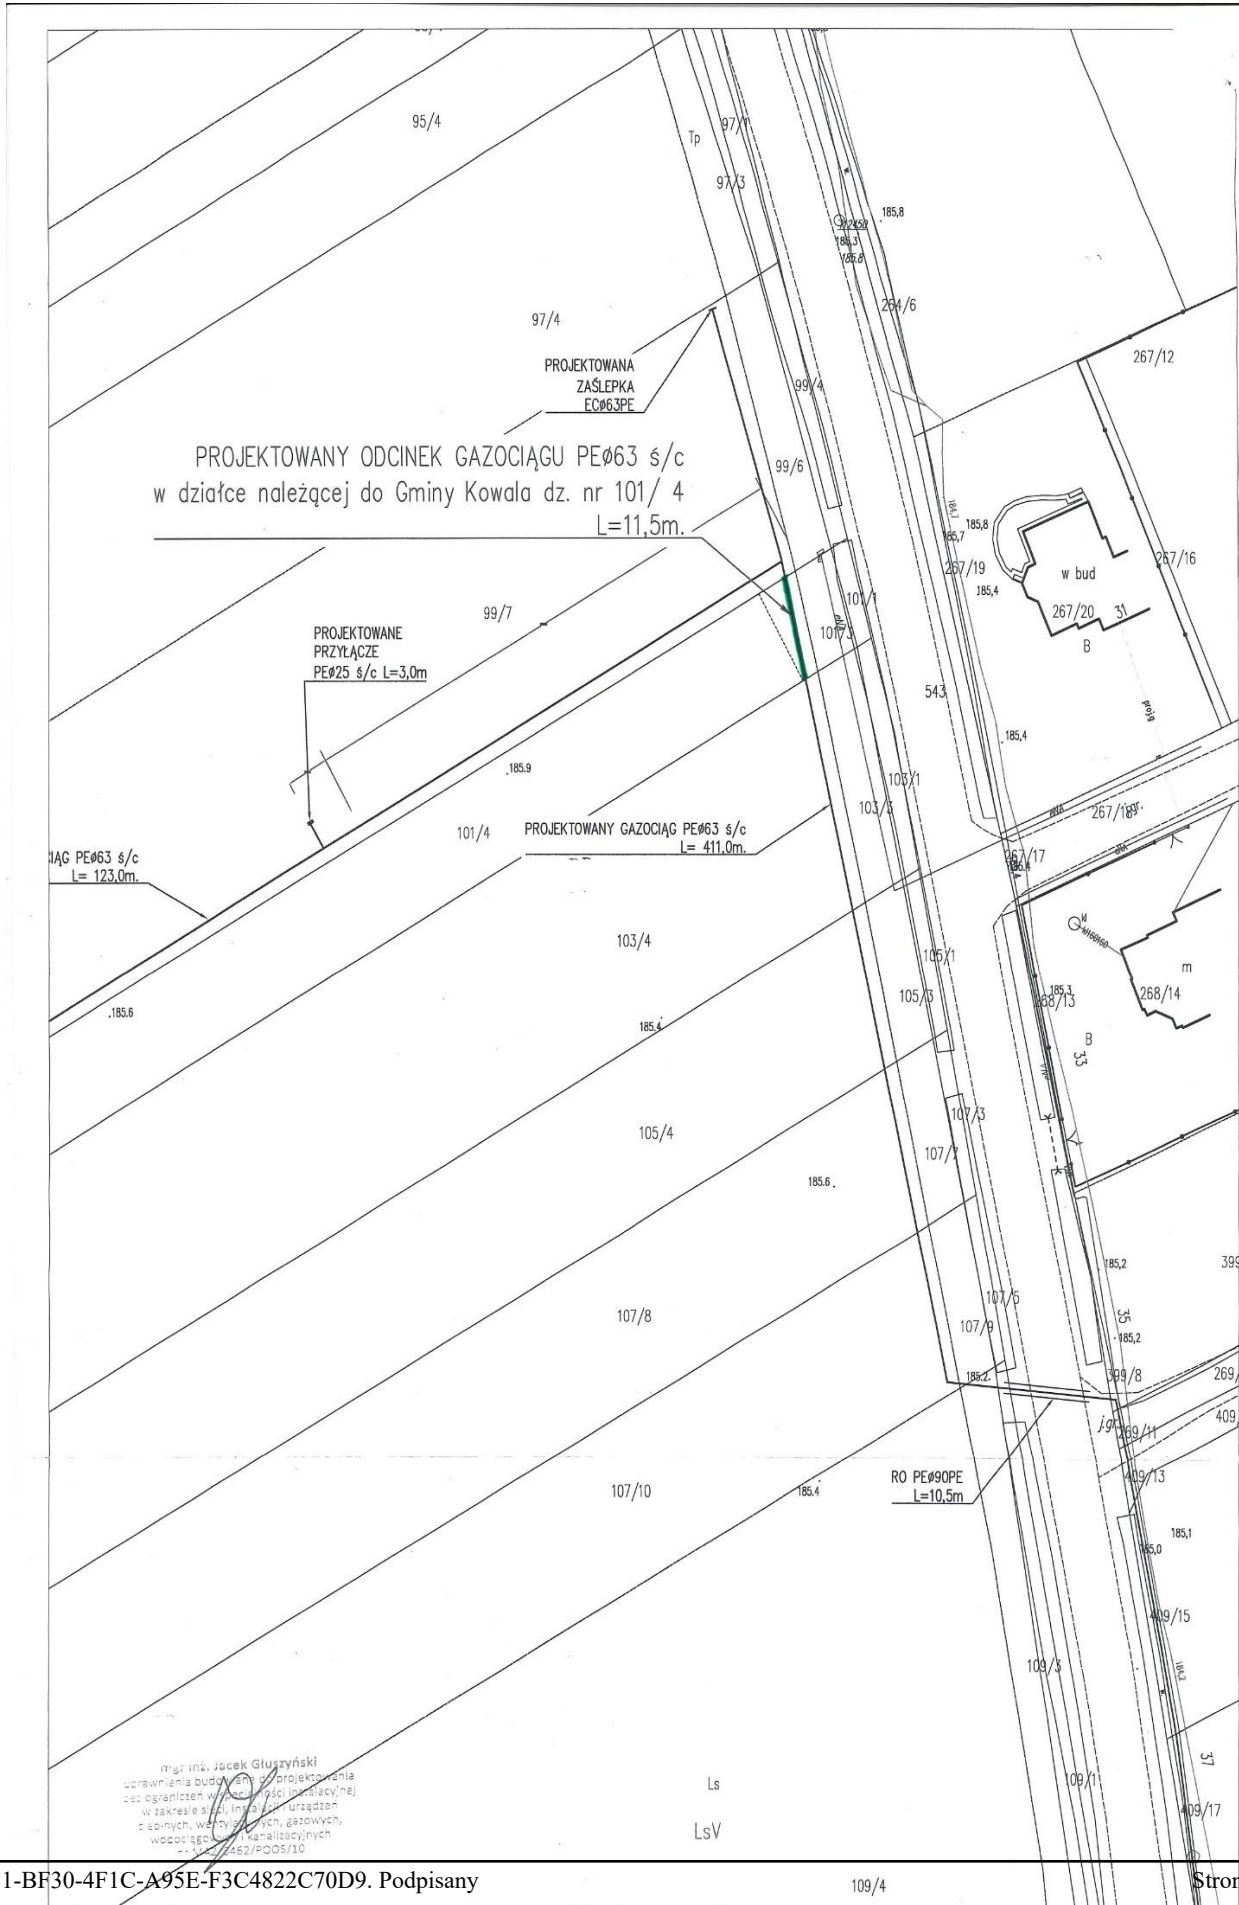

GAZ PE63 ś/c
L= 123,0m.

PROJEKTOWANY ODCINEK GAZOCIĄGU PE63 ś/c
w działce należącej do Gminy Kowala dz. nr 101/4
L=11,5m.

PROJEKTOWANE
PRZYŁĄCZE
PE25 ś/c L=3,0m

PROJEKTOWANY GAZOCIĄG PE63 ś/c
L= 411,0m.

RO PE90PE
L=10,5m

mgr inż. Jacek Głuszynski
uczestnicząca budowlana w projekcie
z ograniczonymi wyjątkami (zgodnie z
zakresem zadań, instalacji, urządzeń
ciepłych, wentylacyjnych, gazowych,
wodociągów i kanalizacyjnych
zgodnie z Rozporządzeniem
Ministra z dnia 12.04.2002 r. (Dz. Urz. nr 42/02)