

**UCHWAŁA NR XXV.183.2020
RADY GMINY KOWAŁA**

z dnia 23 października 2020 r.

w sprawie wyrażenia zgody na ustanowienie służebności przesyłu na nieruchomości oznaczonej w ewidencji gruntów jako działka nr 256/3 położona w miejscowości Kosów, obręb Kosów Większy, gm. Kowala na rzecz Polskiej Spółki Gazownictwa sp. z o.o.

Na podstawie art. 18 ust. 2 pkt 9 lit. „a” ustawy z dnia 8 marca 1990 roku o samorządzie gminnym (Dz. U. z 2020 r., poz.713) w związku z art. 13 ust. 1 ustawy z dnia 21 sierpnia 1997 roku o gospodarce nieruchomościami (Dz. U. z 2020 r., poz. 65 ze zm.) oraz w związku z art. 305¹ ustawy z dnia 23 kwietnia 1964 roku kodeks cywilny (Dz. U. z 2019 r., poz. 1145 ze zm.) uchwała się co następuje:

§ 1. Wyraża się zgodę na ustanowienie służebności przesyłu na nieruchomości stanowiącej własność Gminy Kowala, oznaczonej w ewidencji gruntów jako działka nr 256/3 o pow. 0,0821 ha, objęta księgą wieczystą nr KW RA1R/00114236/9, położona w miejscowości Kosów, obręb Kosów Większy, gm. Kowala na rzecz Polskiej Spółki Gazownictwa sp. z o. o. z siedzibą w Tarnowie, na czas nieoznaczony, za wynagrodzeniem ustalonym przez rzeczoznawcę majątkowego powiększonym o podatek od towarów i usług polegającej na budowie dwóch przyłączy gazu średniego ciśnienia o długości 2,2 m i szerokości 1 m każde do budynku typu bliźniak położonego na działce ewidencyjnej nr 256/6 obr. Kosów Większy, gm Kowala.

§ 2. Służebność o której mowa w §1 polega na prawie udostępnienia wyżej wymienionej nieruchomości gminnej pod budowę dwóch przyłączy gazowych, których przebieg zaznaczono zieloną linią na załączniku graficznym do uchwały stanowiącym jej integralną część.

§ 3. Przedsiębiorca przesyłowy ponosi koszty ustanowienia służebności przesyłu w szczególności koszty: sporządzenia operatu szacunkowego określającego wartość wynagrodzenia za ustanowienie służebności przesyłu, umowy w formie aktu notarialnego, wpisu praw nabytych do księgi wieczystej.

§ 4. Wynagrodzenie jest płatne jednorazowo, przed dniem zawarcia aktu notarialnego.

§ 5. Wykonywanie uchwały powierza się Wójtowi Gminy Kowala.

§ 6. Uchwała wchodzi w życie z dniem podjęcia.

Przewodniczący Rady Gminy
Kowala


Dariusz Chruślak

1080/5

Załącznik do uchwały Nr XXV.183.2020
Rady Gminy Kowala
z dnia 23 października 2020 r.

RIVb

— projektowane przyłącza
gazu w działce ew. nr 256/3
stanowiącej własność Gm.
Kowala.

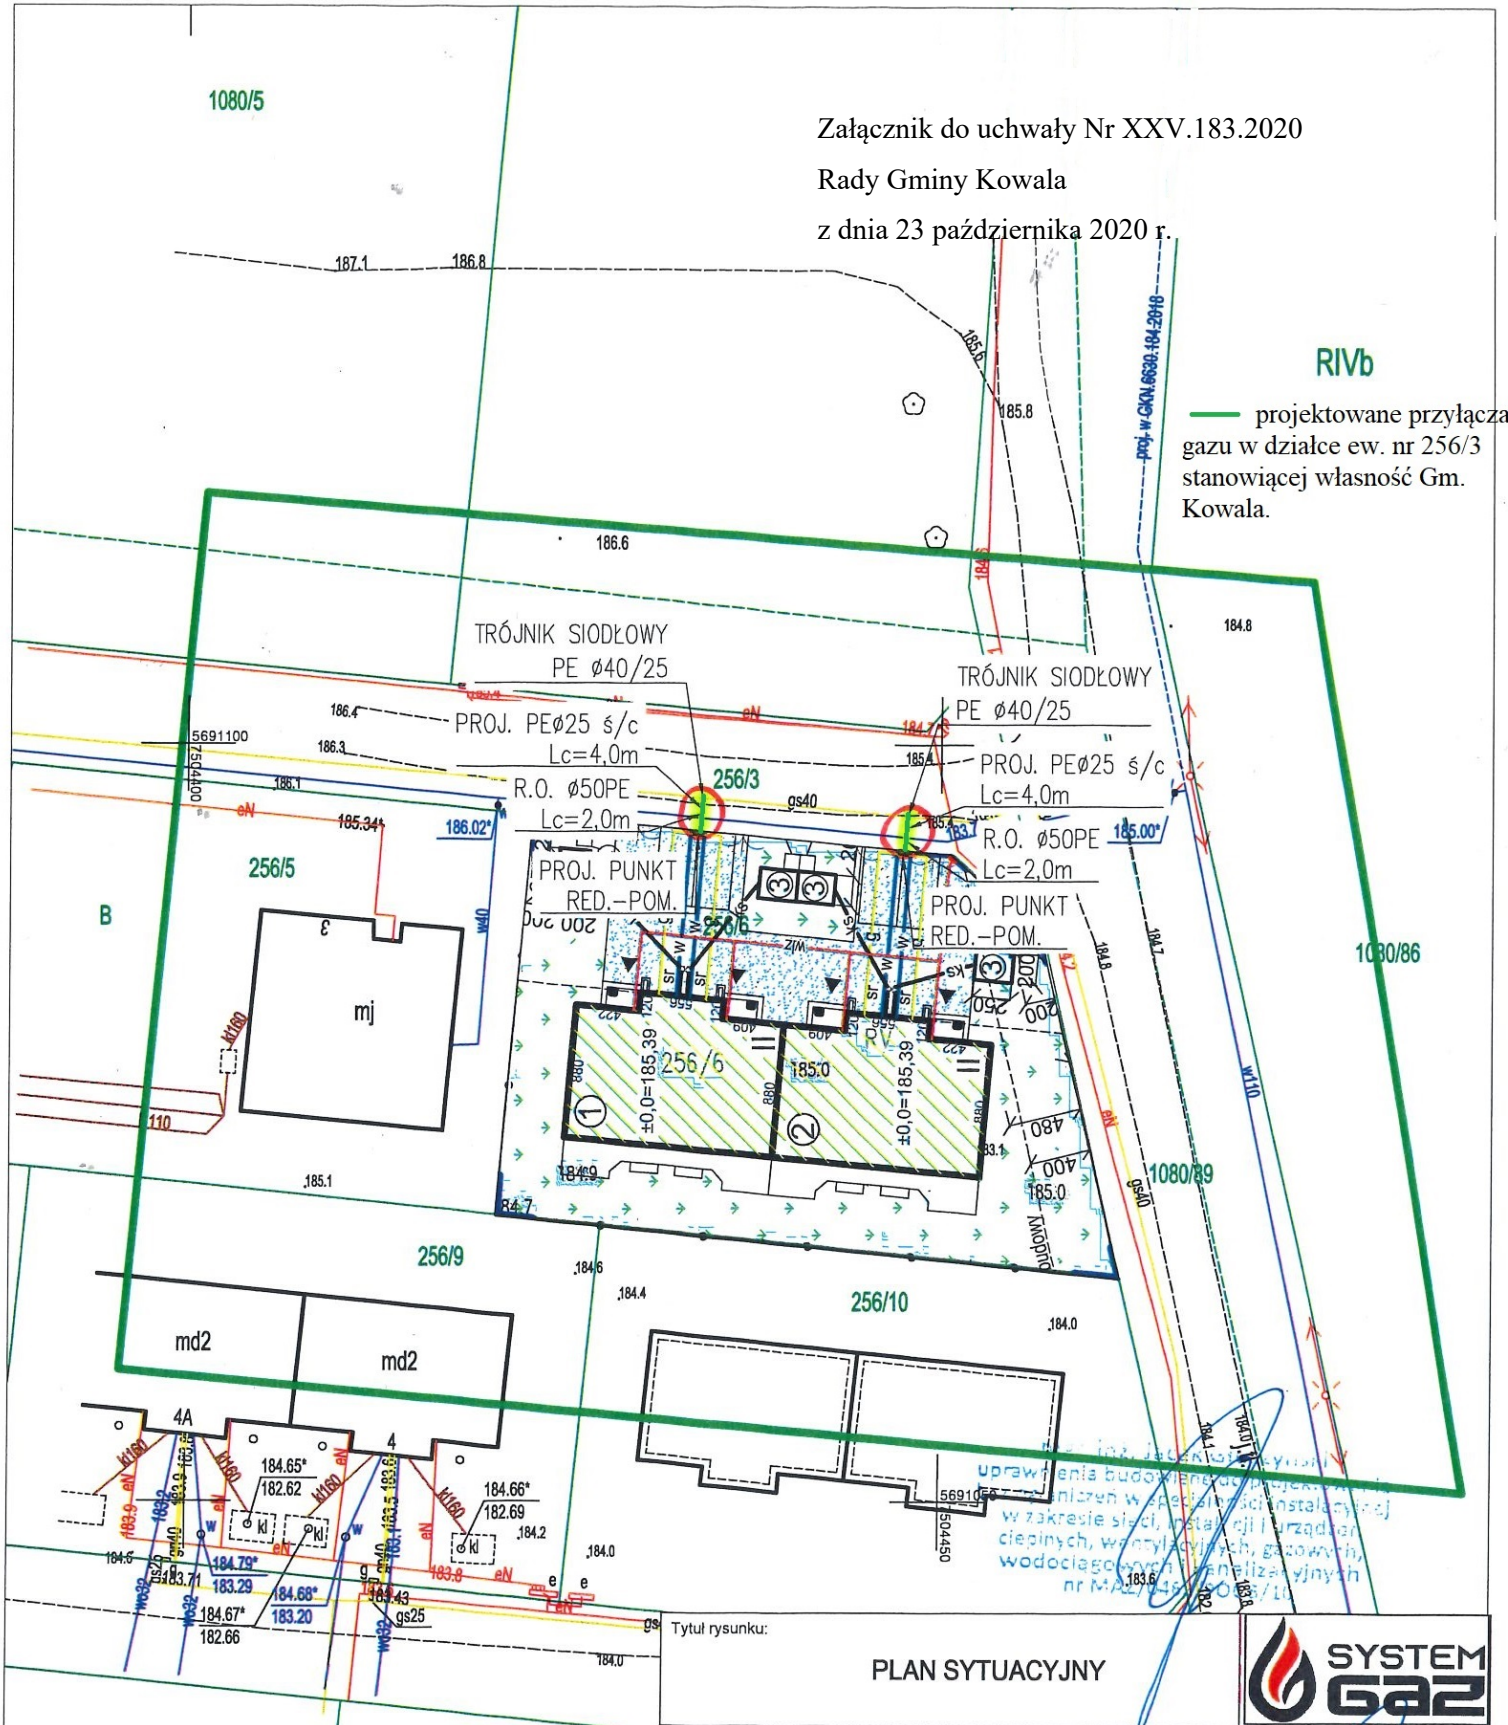

Tytuł rysunku:

PLAN SYTUACYJNY



Branża:	SIECI GAZOWE		
Imię i nazwisko	Nr uprawnień i specjalność		Podpis
Projektant:	mgr inż. Jacek Głuszyński	MAZ/0462/POOS/10 Instalacje w zakresie sieci, instalacji i urządzeń cieplnych, wentylacyjnych, gazowych, wodociagowych i kanalizacyjnych	
Nazwa obiektu:	PRZYŁĄCZE GAZU Ś/C - PE25mm do budynku typu bliźniak		
Adres obiektu:	26-624 Kowala Kosów, budynek 1 i 2 dz. nr 256/6		
	Stadium:	Data:	Nr rys.
	PB	09.2020	1