

UCHWAŁA NR XLII.361.2022
RADY GMINY KOWAŁA

z dnia 23 czerwca 2022 r.

w sprawie wyrażenia zgody na ustanowienie służebności przesyłu na nieruchomościach oznaczonych w ewidencji gruntów jako działki nr: 167/3, 158 i 32 położone w miejscowości Ludwinów, obręb Ludwinów, gm. Kowala na rzecz PGE Dystrybucja S.A.

Na podstawie art. 18 ust. 2 pkt 9 lit. „a” ustawy z dnia 8 marca 1990 roku o samorządzie gminnym (t.j. Dz. U. z 2022 r., poz. 559 ze zm.) w związku z art. 13 ust. 1 ustawy z dnia 21 sierpnia 1997 roku o gospodarce nieruchomościami (t.j. Dz. U. z 2021 r., poz. 1899 ze zm.) oraz w związku z art. 305¹ ustawy z dnia 23 kwietnia 1964 roku kodeks cywilny (t.j. Dz. U. z 2020 r., poz. 1740 ze zm.) uchwala się co następuje:

§ 1. Wyraża się zgodę na ustanowienie służebności przesyłu dla budowy urządzenia elektroenergetycznego tj. linii kablowej niskiego napięcia o długości 1,5 m., pas służebności o szerokości 1 metr, tj. o powierzchni pasa służebności 1,5 m² na nieruchomości stanowiącej własność Gminy Kowala, oznaczonej w ewidencji gruntów nr 167/3 o pow. 0,0114 ha, dla której Sąd Rejonowy w Radomiu VI Wydział Ksiąg Wieczystych prowadzi księgę wieczystą nr KW RA1R/00147002/0, położonej w miejscowości Ludwinów, obręb Ludwinów, gm. Kowala, na rzecz PGE Dystrybucja S.A., na czas nieoznaczony, za wynagrodzeniem ustalonym przez rzeczoznawcę majątkowego powiększonym o podatek od towarów i usług, przedstawioną na załączniku graficznym nr 1.

§ 2. Wyraża się zgodę na ustanowienie służebności przesyłu dla budowy urządzenia elektroenergetycznego tj. linii kablowej niskiego napięcia o długości 5 m., pas służebności o szerokości 1 metr, tj. o powierzchni pasa służebności 5 m² na nieruchomości stanowiącej własność Gminy Kowala, oznaczonej w ewidencji gruntów nr 158 o pow. 0,0400 ha, dla której Sąd Rejonowy w Radomiu VI Wydział Ksiąg Wieczystych prowadzi księgę wieczystą nr KW RA1R/00169433/0, położonej w miejscowości Ludwinów, obręb Ludwinów, gm. Kowala, na rzecz PGE Dystrybucja S.A., na czas nieoznaczony, za wynagrodzeniem ustalonym przez rzeczoznawcę majątkowego powiększonym o podatek od towarów i usług, przedstawioną na załączniku graficznym nr 2.

§ 3. Wyraża się zgodę na ustanowienie służebności przesyłu dla budowy urządzenia elektroenergetycznego tj. linii kablowej niskiego napięcia o długości 24 m., pas służebności o szerokości 1 metr, tj. o powierzchni pasa służebności 24 m² na nieruchomości stanowiącej własność Gminy Kowala, oznaczonej w ewidencji gruntów nr 32 o pow. 0,0400 ha, dla której Sąd Rejonowy w Radomiu VI Wydział Ksiąg Wieczystych prowadzi księgę wieczystą nr KW RA1R/00095507/0, położonej w miejscowości Ludwinów, obręb Ludwinów, gm. Kowala, na rzecz PGE Dystrybucja S.A., na czas nieoznaczony, za wynagrodzeniem ustalonym przez rzeczoznawcę majątkowego powiększonym o podatek od towarów i usług, przedstawioną na załączniku graficznym nr 3.

§ 4. Przedsiębiorca przesyłowy ponosi koszty ustanowienia służebności przesyłu w szczególności koszty: sporządzenia operatu szacunkowego określającego wartość wynagrodzenia za ustanowienie służebności przesyłu, umowy w formie aktu notarialnego, wpisu praw nabytych do księgi wieczystej.

§ 5. Wynagrodzenie jest płatne jednorazowo, przed dniem zawarcia aktu notarialnego.

§ 6. Wykonywanie uchwały powierza się Wójtowi Gminy Kowala.

§ 7. Uchwała wchodzi w życie z dniem podjęcia.

Przewodniczący Rady Gminy
Kowala


Dariusz Chruślak

granice działek

Załącznik Nr 1 do uchwały Nr XLII.361.2022

Rady Gminy Kowala

z dnia 23 czerwca 2022 r.

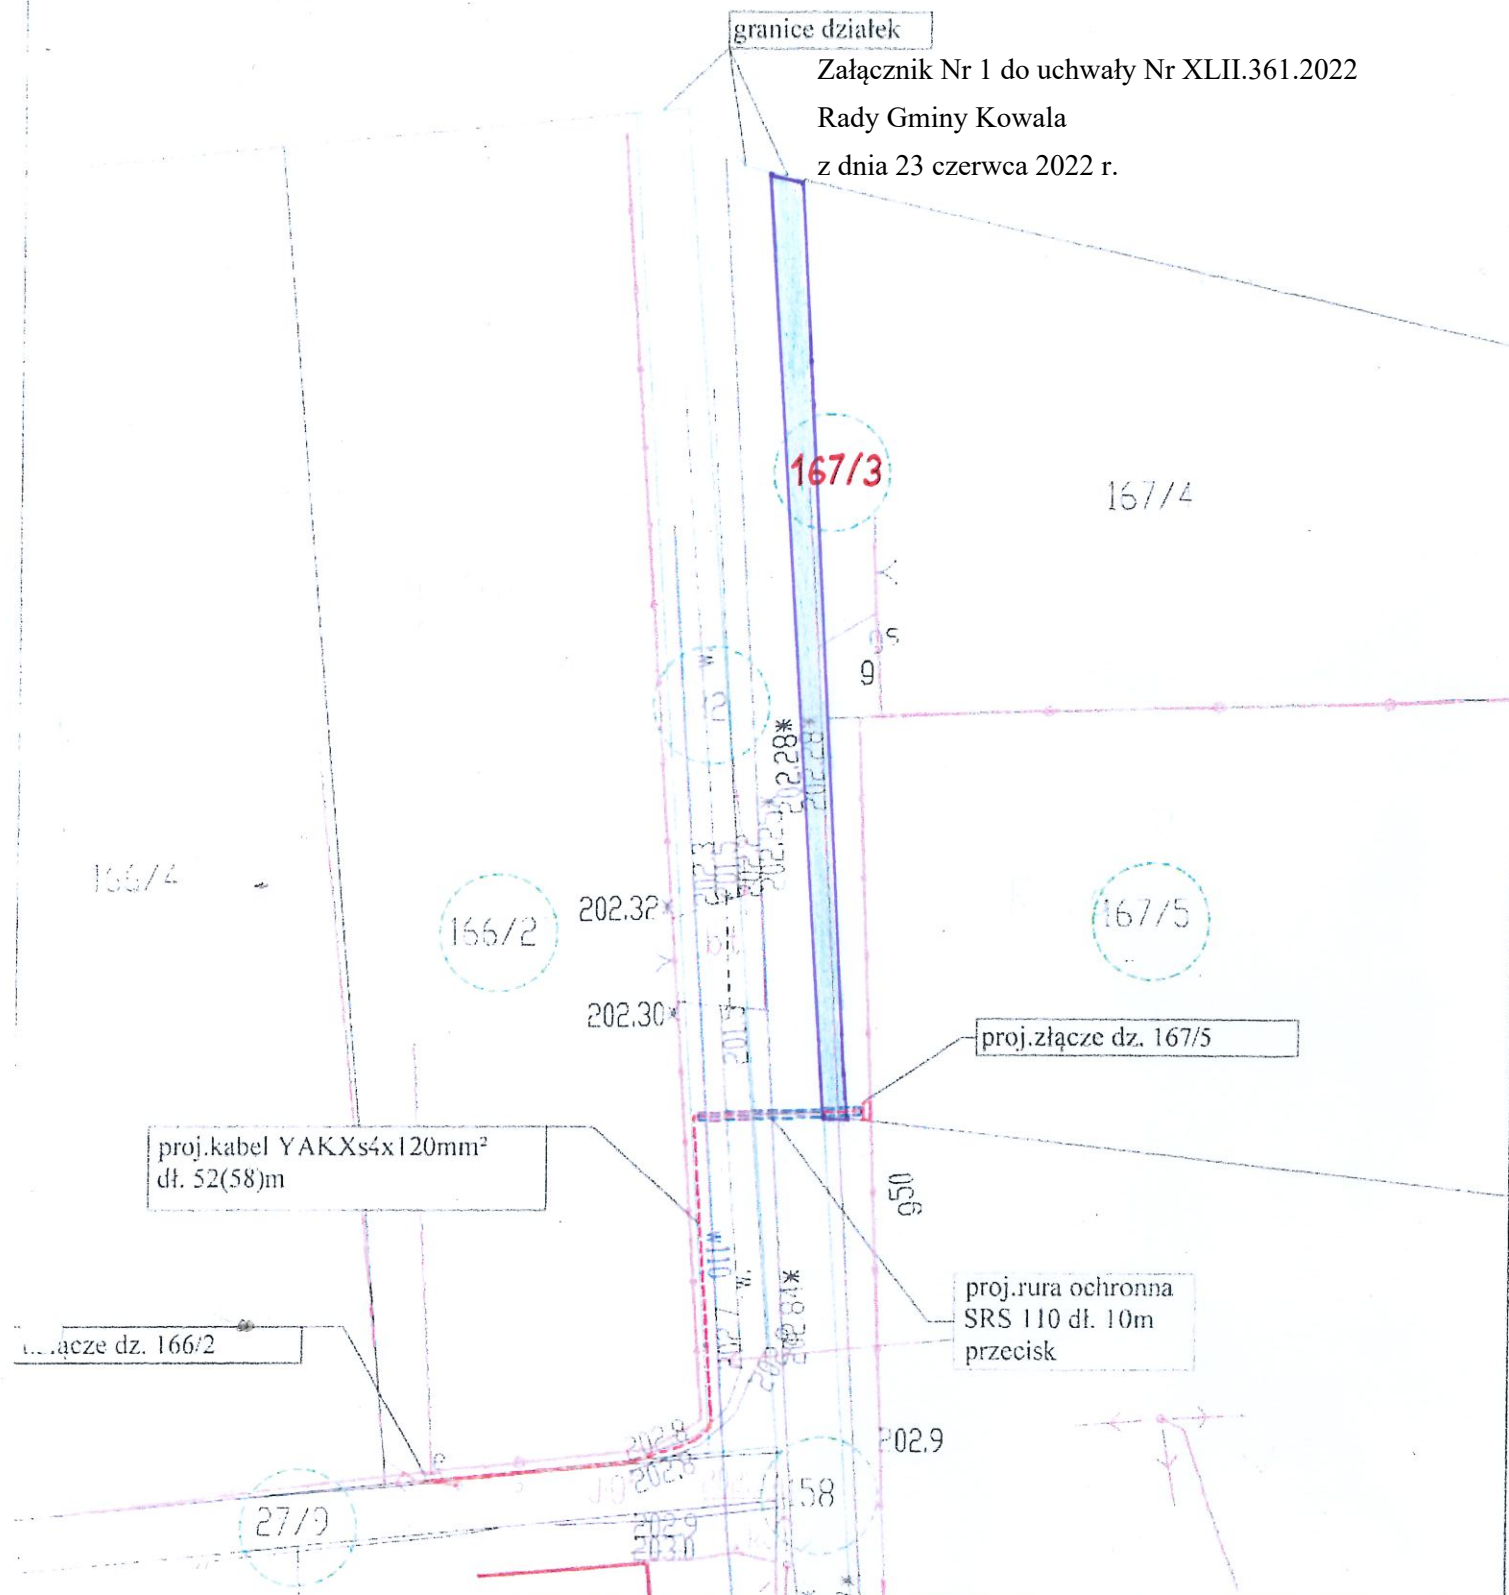


Praca w układzie TN-C

Zasilanie ze stacji transformatorowej "Ludwinów 3"


Biurowie projektowe:	 Ventus Berdzik Parzelski Sp. J. ul. Foltyn 2, 26-600 Radom
Inwestor:	 PGE Dystrybucja S.A. Oddział Skarżysko-Kamienna Al. M. Piłsudskiego 51, 26-110 Skarżysko-Kamienna
Tytuł projektu:	Przylącze nn dla zasilania budynku mieszkalnego w m-ci Ludwinów dz. 167/5
Opracował:	Szymon Jurczak
Projektował:	Henryk Berdzik
Tytuł rysunku:	Trasa proj. przylącza
skala:	1:500
data:	10.2020
nr rys.	2

Załącznik Nr 2 do uchwały Nr XLII.361.2022
Rady Gminy Kowala
z dnia 23 czerwca 2022 r.

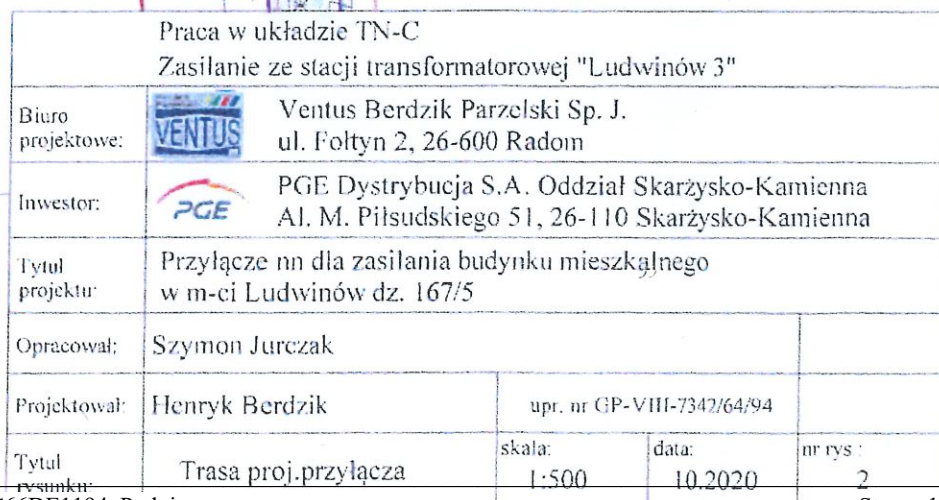

granice działek

Załącznik Nr 3 do uchwały Nr XLII.361.2022
Rady Gminy Kowala
z dnia 23 czerwca 2022 r.

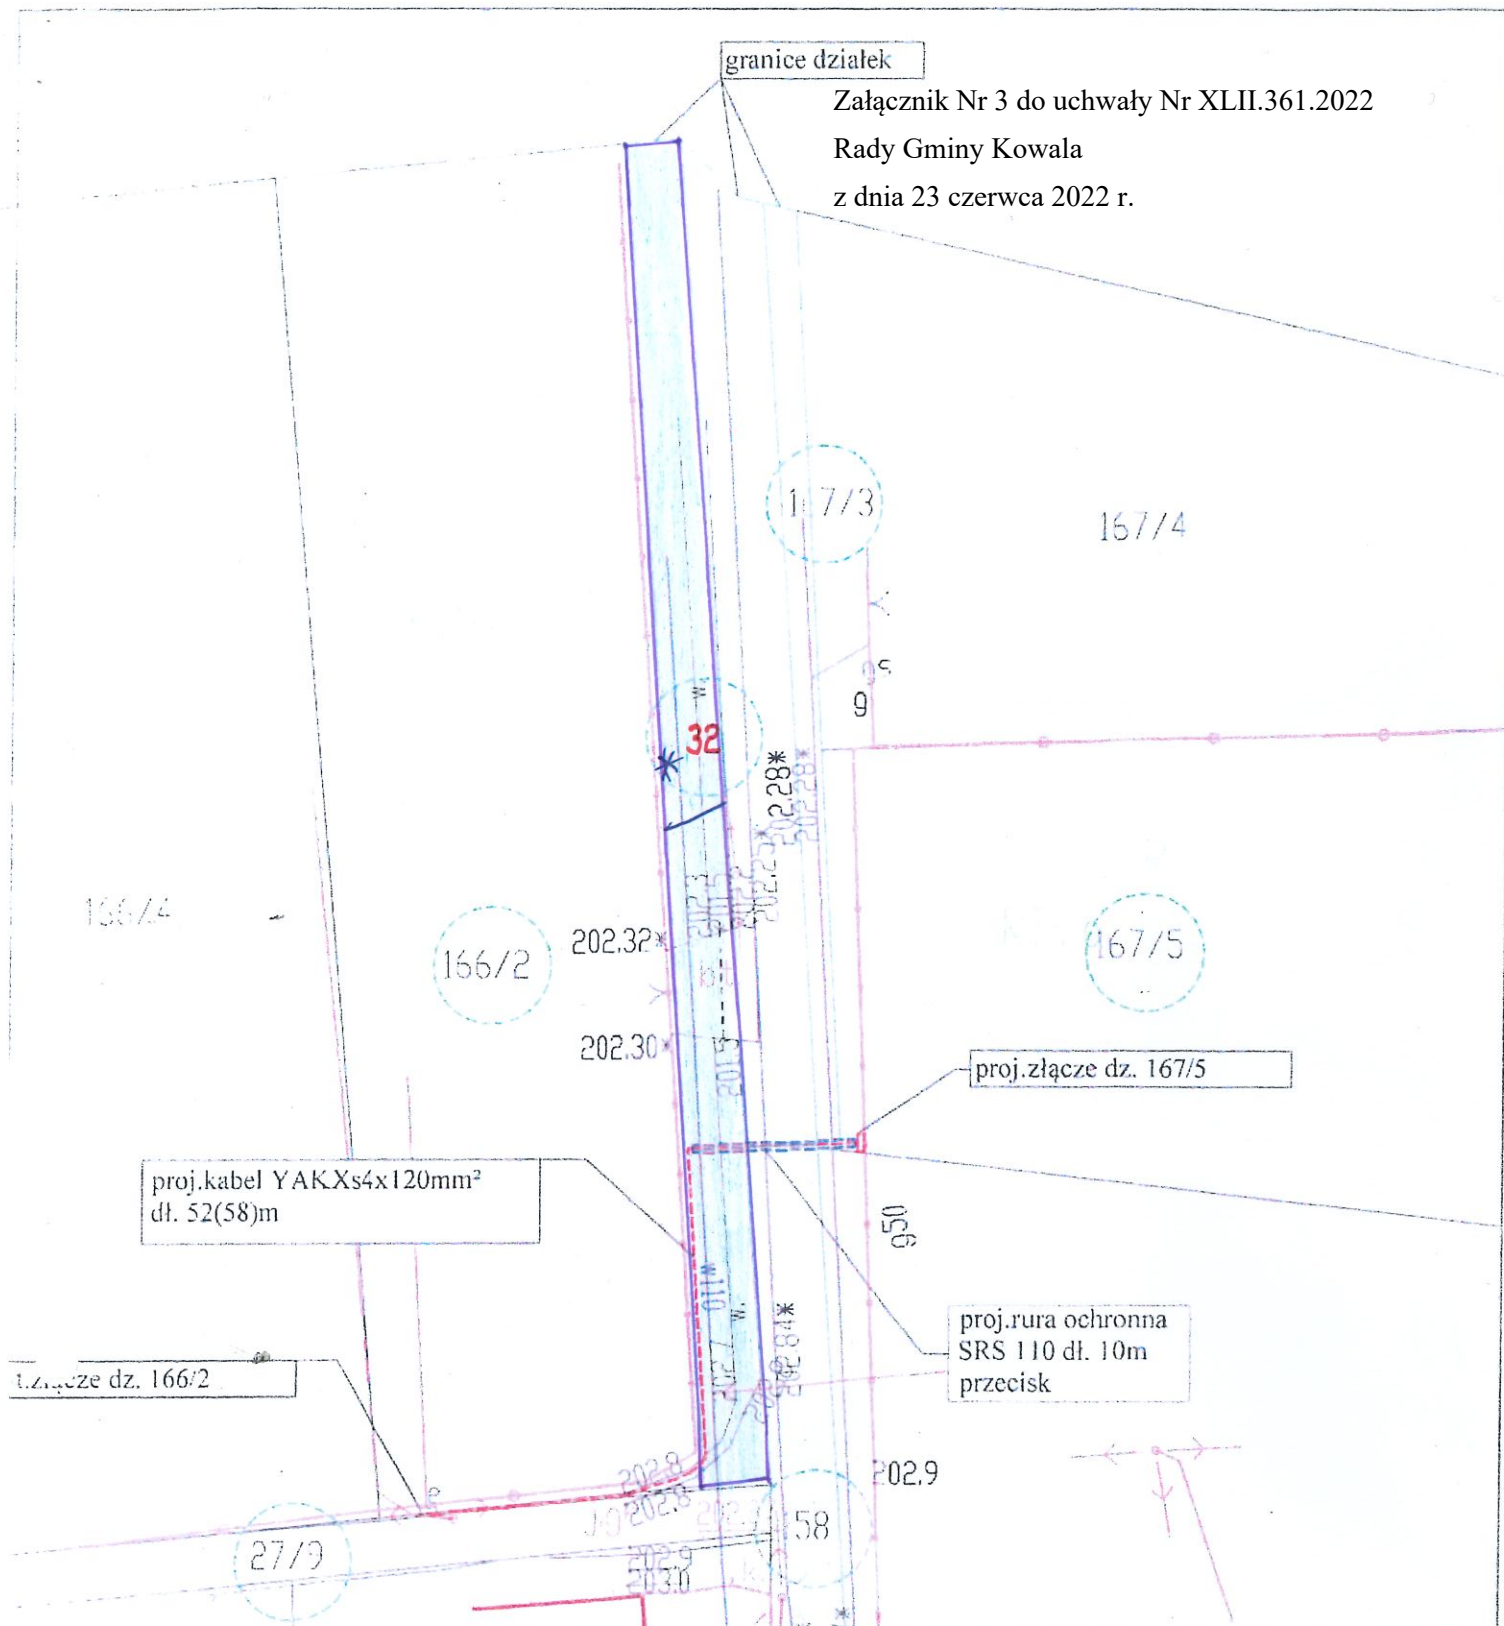

Praca w układzie TN-C Zasilanie ze stacji transformatorowej "Ludwinów 3"				
Biuro projektowe:		Ventus Berdzik Parzelski Sp. J. ul. Foltyn 2, 26-600 Radom		
Inwestor:		PGE Dystrybucja S.A. Oddział Skarżysko-Kamienna Al. M. Piłsudskiego 51, 26-110 Skarżysko-Kamienna		
Tytuł projektu:	Przyłącze nn dla zasilania budynku mieszkalnego w m-ci Ludwinów dz. 167/5			
Opracował:	Szymon Jurczak			
Projektował:	Henryk Berdzik		upr. nr GP-VIII-7342/64/94	
Tytuł rysunku:	Trasa proj.przyłącza		skala: 1:500	data: 10.2020
				nr rys : 2