

UCHWAŁA NR
RADY GMINY KOWAŁA
Z DNIA

w sprawie miejscowego planu zagospodarowania przestrzennego obejmującego fragment obrębu ewidencyjnego Zabierzów – część północna

Na podstawie art. 18 ust. 2 pkt 5 ustawy z dnia 8 marca 1990 r. o samorządzie gminnym (Dz. U. z 2024 r. poz. 1465 ze zm.), art. 20 ust. 1 ustawy z dnia 27 marca 2003 r. o planowaniu i zagospodarowaniu przestrzennym (Dz. U. z 2024 r. poz. 1130 ze zm.) oraz art. 67 ust. 3 pkt 2 ustawy z dnia 7 lipca 2023 r. o zmianie ustawy o planowaniu i zagospodarowaniu przestrzennym oraz niektórych innych ustaw (Dz. U. z 2023 r. poz. 1688), w związku z Uchwałą Nr LVIII.480.2023 Rady Gminy Kowala z dnia 25 sierpnia 2023 r. w sprawie przystąpienia do sporządzenia miejscowego planu zagospodarowania przestrzennego obejmującego fragment obrębu ewidencyjnego Zabierzów – część północna, oraz stwierdzając, że plan nie narusza ustaleń Studium uwarunkowań i kierunków zagospodarowania przestrzennego gminy Kowala, przyjętego Uchwałą Nr XXIV.175.2020 Rady Gminy Kowala z dnia 28 września 2020 r., Rada Gminy Kowala uchwala, co następuje:

Rozdział 1
Ustalenia ogólne

§ 1. 1. Uchwala się miejscowy plan zagospodarowania przestrzennego obejmujący fragment obrębu ewidencyjnego Zabierzów – część północna, zwany dalej planem.

2. Załącznikami do niniejszej uchwały są:

- 1) rysunek planu sporządzony w skali 1:2000, stanowiący załącznik nr 1 do uchwały;
- 2) rozstrzygnięcie o sposobie rozpatrzenia uwag wniesionych do projektu planu, stanowiące załącznik nr 2 do uchwały;
- 3) rozstrzygnięcie o sposobie realizacji zapisanych w planie inwestycji z zakresu infrastruktury technicznej, które należą do zadań własnych gminy, oraz zasadach ich finansowania, stanowiące załącznik nr 3 do uchwały;
- 4) dane przestrzenne, stanowiące załącznik nr 4 do uchwały.

§ 2. Granice obszaru objętego planem oznaczono na rysunku planu symbolem graficznym.

§ 3. 1. W planie ustala się:

- 1) przeznaczenie terenów oraz linie rozgraniczające tereny o różnym przeznaczeniu lub różnych zasadach zagospodarowania;
- 2) zasady ochrony i kształtowania ładu przestrzennego;
- 3) zasady ochrony środowiska, przyrody i krajobrazu;
- 4) zasady kształtowania krajobrazu;
- 5) zasady kształtowania zabudowy oraz wskaźniki zagospodarowania terenu, maksymalną i minimalną nadziemną intensywność zabudowy, minimalny udział powierzchni biologicznie czynnej, maksymalny udział powierzchni zabudowy, maksymalną wysokość zabudowy, minimalną liczbę i sposób realizacji miejsc do parkowania, w tym miejsc przeznaczonych do parkowania pojazdów zaopatrzonych w kartę parkingową, oraz linie zabudowy i gabaryty obiektów;
- 6) granice i sposoby zagospodarowania terenów lub obiektów podlegających ochronie na podstawie odrębnych przepisów;
- 7) szczegółowe zasady i warunki scalania i podziału nieruchomości objętych planem miejscowym;
- 8) szczególne warunki zagospodarowania terenów oraz ograniczenia w ich użytkowaniu, w tym zakaz zabudowy;

- 9) zasady modernizacji, rozbudowy i budowy systemów komunikacji i infrastruktury technicznej;
- 10) stawki procentowe, na podstawie których ustala się opłatę z tytułu wzrostu wartości nieruchomości związanego z uchwaleniem planu;
- 11) granice terenów rozmieszczenia inwestycji celu publicznego o znaczeniu lokalnym;
- 12) minimalną powierzchnię nowo wydzielonych działek budowlanych.

2. Plan nie zawiera, ze względu na brak występowania:

- 1) zasad ochrony dziedzictwa kulturowego i zabytków, w tym krajobrazów kulturowych, oraz dóbr kultury współczesnej;
- 2) wymagań wynikających z potrzeb kształtowania przestrzeni publicznych;
- 3) granic i sposobów zagospodarowania terenów górniczych, a także obszarów szczególnego zagrożenia powodzią, obszarów osuwania się mas ziemnych, krajobrazów priorytetowych określonych w audycie krajobrazowym oraz w planach zagospodarowania przestrzennego województwa;
- 4) sposobu i terminu tymczasowego zagospodarowania, urządzania i użytkowania terenów.

§ 4. Ilekroć w uchwale jest mowa o:

- 1) **dachu płaskim** – należy przez to rozumieć dach o kącie nachylenia połaci dachowych nie większym niż 12°;
- 2) **dachu wielospadowym** – należy przez to rozumieć dach o dwóch lub więcej połaciach, o kącie nachylenia połaci dachowych powyżej 12°;
- 3) **nieprzekraczalnej linii zabudowy** – należy przez to rozumieć wyznaczone na rysunku planu linie:
 - a) przed które nie może być wysunięte lico zewnętrznej nadziemnej ściany realizowanego budynku, z dopuszczeniem wysunięcia przed te linie do 1,5 m balkonów, loggii, wykuszy, zadaszeń nad wejściami, pochylni i schodów zewnętrznych, nie dotyczy budowli oraz obiektów małej architektury, z zastrzeżeniem lit. b,
 - b) przed które nie może być wysunięta żadna część budowli naziemnej związanej z funkcjonowaniem elektrowni słonecznej, dla terenu oznaczonego na rysunku planu symbolem 1PEF.

§ 5. 1. Następujące oznaczenia graficzne na rysunku planu są obowiązującymi ustaleniami planu:

- 1) granica obszaru objętego miejscowym planem zagospodarowania przestrzennego;
- 2) linia rozgraniczająca tereny o różnym przeznaczeniu lub różnych zasadach zagospodarowania;
- 3) nieprzekraczalna linia zabudowy;
- 4) zwymiarowane odległości mierzone w metrach;
- 5) strefa ograniczonego sposobu zagospodarowania związana z odległością od lasu;
- 6) pas technologiczny wraz ze strefą ochronną od napowietrznej linii elektroenergetycznej 220kV;
- 7) pas technologiczny wraz ze strefą ochronną od napowietrznej linii elektroenergetycznej 110kV;
- 8) przeznaczenie terenów o różnych zasadach zagospodarowania, wyznaczonych liniami rozgraniczającymi i oznaczonych symbolami literowymi, w tym:
 - a) **MNW** – teren zabudowy mieszkaniowej jednorodzinnej wolnostojącej,
 - b) **PEF** – teren elektrowni słonecznej,
 - c) **KDD** – teren drogi dojazdowej,
 - d) **IT** – teren telekomunikacji,
 - e) **RN** – teren rolnictwa z zakazem zabudowy,
 - f) **WS** – teren wód powierzchniowych śródlądowych,
 - g) **L** – teren lasu.

2. Oznaczenia graficzne występujące na rysunku planu, nie wymienione w ust. 1, w tym wynikające z przepisów odrębnych, mają wyłącznie charakter informacyjny.

Rozdział 2

Ustalenia dla całego obszaru objętego planem

§ 6. W zakresie zasad ochrony i kształtowania ładu przestrzennego i krajobrazu ustala się:

- 1) kształtowanie charakteru zabudowy na obszarze objętym planem poprzez ustalone w planie parametry i wskaźniki kształtowania zabudowy i zagospodarowania terenu;
- 2) minimalną powierzchnię nowo wydzielonych działek budowlanych zgodnie z ustaleniami szczegółowymi dla poszczególnych terenów, z wyjątkiem działek wydzielanych pod obiekty i urządzenia infrastruktury technicznej i komunikacyjnej, regulacji stanu prawnego, poprawy istniejącego zagospodarowania celem powiększania istniejących działek (pod warunkiem, że nieprzyłączana działka będzie spełniać warunki określone niniejszą uchwałą);
- 3) zakaz kształtowania powierzchni działek budowlanych w sposób umożliwiający naturalny spływ wód opadowych na sąsiednie działki budowlane.

§ 7. W zakresie zasad ochrony środowiska, przyrody i krajobrazu ustala się:

- 1) obowiązek zachowania dopuszczalnego poziomu hałasu zgodnie z przepisami odrębnymi dla terenów chronionych akustycznie – dla terenu oznaczonego na rysunku planu symbolem MNW – jak dla terenów zabudowy mieszkaniowej jednorodzinnej,
- 2) zakaz lokalizacji przedsięwzięć mogących potencjalnie i zawsze znacząco oddziaływać na środowisko, z wyjątkiem obiektów infrastruktury technicznej i komunikacyjnej, z zastrzeżeniem pkt 3;
- 3) dla terenu oznaczonego symbolem 1PEF dopuszcza się lokalizację przedsięwzięć mogących potencjalnie znacząco oddziaływać na środowisko;
- 4) zakaz lokalizacji zakładów stwarzających zagrożenie dla życia lub zdrowia ludzi, a w szczególności zakładów o zwiększonym lub dużym ryzyku wystąpienia poważnych awarii;
- 5) zakaz odpływu wód opadowych i roztopowych ze szkodą dla gruntów sąsiednich, zgodnie z przepisami odrębnymi z zakresu prawa wodnego;
- 6) zakaz niszczenia lub uszkodzania brzegów wód powierzchniowych śródlądowych, zgodnie z przepisami odrębnymi;
- 7) nakaz zachowania ciągłości przepływu wód, w tym rowów, zgodnie z przepisami odrębnymi w zakresie prawa wodnego;
- 8) zakaz niszczenia lub uszkodzania urządzeń wodnych, utrudniania przepływu wód w związku z wykonywaniem lub utrzymaniem urządzeń wodnych, wykonania w pobliżu urządzeń wodnych robót oraz innych czynności które mogą powodować w szczególności osuwanie się gruntu przy urządzeniach wodnych, zgodnie z przepisami odrębnymi w zakresie prawa wodnego.

§ 8. W zakresie zasad kształtowania zabudowy oraz wskaźników zagospodarowania terenu ustala się:

- 1) parametry i wskaźniki kształtowania zabudowy i zagospodarowania terenu zgodnie z ustaleniami szczegółowymi dla poszczególnych terenów;
- 2) w zakresie zasad kształtowania zabudowy:
 - a) nieprzekraczalne linie zabudowy zgodnie z rysunkiem planu, z zastrzeżeniem § 9, § 11,
 - b) jeżeli ustalenia szczegółowe dla poszczególnych terenów nie stanowią inaczej, wysokość obiektów budowlanych dla terenów oznaczonych symbolami 1MNW, 2MNW do 12,0 m, dla terenu oznaczonego symbolem 1IT do 62,0 m, dla pozostałych terenów do 8,0 m, z zastrzeżeniem lit. c, d, e oraz § 9 pkt. 2,

- c) ustalenia wysokości nie dotyczą infrastruktury technicznej, dla której dopuszcza się wysokość do 30,0 m, z zastrzeżeniem lit. d oraz § 9 pkt. 2,
- d) dla infrastruktury telekomunikacyjnej dopuszcza się wysokość do 60,0 m, z zastrzeżeniem § 9 pkt. 2,
- e) ustalenia wysokości nie dotyczą obiektów małej architektury;
- 3) w zakresie zapewnienia miejsc do parkowania i sposobu ich realizacji:
 - a) liczbę miejsc do parkowania samochodów:
 - dla zabudowy mieszkaniowej jednorodzinnej wolnostojącej – minimum 2 miejsca do parkowania na 1 lokal mieszkalny, wliczając miejsca garażowe,
 - dla elektrowni słonecznej – minimum 1 miejsce do parkowania dla działki budowlanej, na obszarze której realizowana jest inwestycja,
 - b) sposób realizacji miejsc do parkowania w formie:
 - wydzielonych stanowisk postojowych na powierzchni terenu,
 - garaży,
 - c) minimalna liczba miejsc do parkowania dla pojazdów zaopatrzonych w kartę parkingową zgodnie z przepisami odrębnymi w zakresie dróg publicznych.

§ 9. W zakresie granic i sposobu zagospodarowania terenów lub obiektów podlegających ochronie, ustalonych na podstawie przepisów odrębnych:

- 1) uwzględnienie uwarunkowań wynikających z położenia całego obszaru objętego planem w zasięgu Głównego Zbiornika Wód Podziemnych nr 405 Niecka Radomska, zgodnie z przepisami odrębnymi i ustaleniami niniejszej uchwały;
- 2) cały obszar objęty planem znajduje się w zasięgu powierzchni ograniczających przeszkody dla Lotniska Warszawa-Radom, w których obowiązują ograniczenia wysokości obiektów naturalnych i sztucznych, w tym obiektów budowlanych, zgodnie z dokumentacją rejestracyjną oraz Planem Generalnym lotniska Warszawa-Radom;
- 3) wskazuje się napowietrzne linie elektroenergetyczne 15 kV, oznaczone na rysunku planu symbolem graficznym, dla których obowiązują zasady zagospodarowania zgodnie z przepisami odrębnymi.

§ 10. W zakresie szczegółowych zasad i warunków scalania i podziału nieruchomości ustala się:

- 1) w granicach obszaru objętego planem nie wyznacza się obszarów wymagających przeprowadzenia scaleń i podziałów nieruchomości;
- 2) minimalna powierzchnia działek i minimalne szerokości frontów działek zgodnie z ustaleniami szczegółowymi dla poszczególnych terenów;
- 3) kąt położenia granic działek w stosunku do przyległego pasa drogowego od 60° do 120°;
- 4) parametry określone w niniejszej uchwale nie dotyczą podziałów dokonywanych w celu sytuowania urządzeń infrastruktury technicznej, wyznaczania linii rozgraniczających dróg, regulacji stanu prawnego, poprawy istniejącego zagospodarowania, celem powiększania istniejących działek (pod warunkiem, że nieprzyłączana działka będzie spełniać warunki określone niniejszą uchwałą) oraz innych dokonywanych na podstawie odrębnych przepisów.

§ 11. W zakresie szczególnych warunków zagospodarowania terenów oraz ograniczeń w ich użytkowaniu ustala się:

- 1) strefę ograniczonego sposobu zagospodarowania związaną z odległością od lasu, zgodnie z rysunkiem planu, gdzie obowiązuje lokalizacja budowli naziemnych związanych z funkcjonowaniem elektrowni słonecznej zgodnie z przepisami odrębnymi;
- 2) pas technologiczny wraz ze strefą ochronną od napowietrznej linii elektroenergetycznej 220 kV o szerokości 50,0 m (po 25,0 m w obie strony od osi linii, do granicy obszaru objętego planem),

oznaczony na rysunku planu symbolem graficznym, gdzie obowiązuje zakaz nasadzeń drzew i krzewów o wysokości powyżej 3,0 m, tworzenia hałd i nasypów o wysokości powyżej 0,5 m oraz lokalizacji urządzeń i obiektów fotowoltaicznych w odległości 5,0 m od osi linii, a także wokół słupów w promieniu co najmniej równej wysokości słupa, lokalizacja pozostałych obiektów i urządzeń budowlanych zgodnie z przepisami odrębnymi;

- 3) pas technologiczny wraz ze strefą ochronną od napowietrznej linii elektroenergetycznej 110 kV o szerokości 36,0 m (po 18,0 m w obie strony od osi linii, do granicy obszaru objętego planem), oznaczony na rysunku planu symbolem graficznym, gdzie obowiązuje zakaz nasadzeń drzew i krzewów o wysokości powyżej 3,0 m oraz tworzenia hałd i nasypów o wysokości powyżej 0,5 m.

§ 12. W zakresie zasad modernizacji, rozbudowy i budowy systemów komunikacji ustala się:

- 1) układ komunikacyjny, który tworzy droga publiczna klasy dojazdowej, oznaczona na rysunku planu symbolem 1KDD;
- 2) powiązanie z zewnętrznym układem komunikacyjnym poprzez wyznaczoną w planie drogę publiczną oraz poprzez drogi zlokalizowane poza obszarem objętym planem, dochodzące do granic obszaru objętego planem;
- 3) dopuszcza się utrzymanie istniejących i realizację nowych dojazdów, dojazdów i dróg wewnętrznych zgodnie z ustaleniami szczegółowymi dla poszczególnych terenów;
- 4) dla nowych dróg wewnętrznych, o których mowa w pkt 3, ustala się następujące warunki funkcjonalno-techniczne:
 - a) minimalna szerokość dróg o długości do 80,0 m: 5,0 m,
 - b) minimalna szerokość dróg o długości powyżej 80,0 m: 8,0 m,
 - c) drogi o długości powyżej 80,0 m powinny mieć dwa włączenia do układu dróg publicznych lub zakończenie placem do zawracania umożliwiającym zawarcie w jego wnętrzu okręgu o promieniu minimum 6,0 m;
- 4) dopuszcza się lokalizowanie w terenach dróg urządzeń infrastruktury technicznej, miejsc postojowych, dróg dla rowerów, ciągów pieszych, zieleni, rowów oraz urządzeń związanych z zapewnieniem ciągłości przepływu wód oraz prawidłowym funkcjonowaniem systemu odwodnienia, zgodnie z przepisami odrębnymi w zakresie dróg publicznych.

§ 13. W zakresie zasad modernizacji, rozbudowy i budowy systemów infrastruktury technicznej ustala się:

- 1) możliwość budowy nowych oraz utrzymanie, przebudowę i rozbudowę istniejących obiektów, urządzeń i sieci infrastruktury technicznej, z wykluczeniem terenów oznaczonych na rysunku planu symbolem L, zgodnie z przepisami odrębnymi;
- 2) w zakresie zaopatrzenia w wodę:
 - a) zasilanie w wodę z sieci wodociągowej, z zastrzeżeniem lit. d,
 - b) budowę sieci wodociągowej o średnicy nie mniejszej niż 80 mm, z zastrzeżeniem lit. c,
 - c) przy realizacji nowych i przebudowie istniejących sieci wodociągowych nakaz zachowania parametrów sieci wymaganych dla ochrony przeciwpożarowej oraz realizacji hydrantów, z wykluczeniem terenów oznaczonych na rysunku planu symbolem L, zgodnie z przepisami odrębnymi w zakresie przeciwpożarowego zaopatrzenia w wodę,
 - d) dopuszcza się lokalizację indywidualnego ujęcia wody, zgodnie z przepisami odrębnymi;
- 3) w zakresie odprowadzania ścieków bytowych:
 - a) odprowadzenie ścieków do sieci kanalizacyjnej, z zastrzeżeniem lit. c,
 - b) budowę sieci kanalizacyjnej o średnicy nie mniejszej niż 90 mm,
 - c) dopuszczenie stosowania zbiorników bezodpływowych na nieczystości ciekłe lub przydomowych oczyszczalni ścieków, zgodnie z przepisami odrębnymi w zakresie prawa budowlanego i prawa wodnego;
- 4) w zakresie odprowadzania wód opadowych i roztopowych:

- a) odprowadzanie wód opadowych i roztopowych z terenów zabudowy i ulic poprzez spływ powierzchniowy i urządzenia infiltracyjne, w tym: rowy infiltracyjne, studnie chłonne, po uprzednim oczyszczeniu, zgodnie z przepisami odrębnymi w zakresie prawa wodnego, z zastrzeżeniem lit. b,
- b) dopuszczenie odprowadzania wód opadowych i roztopowych bezpośrednio do ziemi na danej działce budowlanej lub do kanalizacji deszczowej,
- c) budowę sieci kanalizacji deszczowej o średnicy nie mniejszej niż 250 mm;
- 5) w zakresie zaopatrzenia w gaz:
 - a) zasilanie w gaz z sieci gazowej, z zastrzeżeniem lit. c,
 - b) budowę sieci gazowej o średnicy nie mniejszej niż 32 mm,
 - c) dopuszczenie stosowania rozwiązań indywidualnych,
 - d) dopuszcza się wykorzystanie gazu ziemnego w urządzeniach wytwarzających ciepło lub urządzeniach kogeneracyjnych;
- 6) w zakresie zaopatrzenia w energię elektryczną:
 - a) zasilanie w energię elektryczną w oparciu o stacje oraz linie elektroenergetyczne średniego i niskiego napięcia, z zastrzeżeniem lit. c,
 - b) dopuszczenie lokalizacji stacji transformatorowych w granicach planu, z wykluczeniem terenów oznaczonych na rysunku planu symbolem L oraz gruntów rolnych stanowiących użytki rolne klas I-III, zgodnie z przepisami odrębnymi,
 - c) dopuszczenie indywidualnych systemów pozyskiwania energii, w tym lokalizacji urządzeń wytwarzających energię z odnawialnych źródeł energii, zgodnie z przepisami odrębnymi, z zastrzeżeniem lit. d,
 - d) zakaz lokalizacji biogazowni i elektrowni wiatrowych za wyjątkiem mikroinstalacji;
- 7) w zakresie zaopatrzenia w ciepło:
 - a) ogrzewanie budynków ze źródeł indywidualnych, z zastosowaniem źródeł ciepła, ograniczających emisję zanieczyszczeń do środowiska z zastrzeżeniem lit. b,
 - b) dopuszcza się ogrzewanie budynków z indywidualnych źródeł ciepła zasilanych z sieci gazowej lub elektroenergetycznej, lub urządzeń kogeneracyjnych zasilanych paliwem gazowym lub urządzeń wykorzystujących energię z odnawialnych źródeł energii, zgodnie z przepisami odrębnymi, z zastrzeżeniem lit. c,
 - c) zakaz lokalizacji biogazowni i elektrowni wiatrowych za wyjątkiem mikroinstalacji;
- 8) w zakresie telekomunikacji – obsługę z istniejących i rozbudowywanych sieci telekomunikacyjnych, zgodnie z przepisami odrębnymi w zakresie prawa budowlanego;
- 9) w zakresie melioracji – w przypadku realizacji zabudowy w obszarach zdrenowanych należy przebudować sieć drenarską, zachowując podłączenie do głównych ciągów odwodnienia drenażowego (zbieracze), z możliwością ich przebudowy;
- 10) prowadzenie gospodarki odpadami zgodnie z przepisami odrębnymi w zakresie odpadów.

§ 14. Ustala się stawki procentowe, na podstawie których ustala się opłatę z tytułu wzrostu wartości nieruchomości, związaną z uchwaleniem niniejszego planu, w wysokościach:

- 1) 30% dla terenu oznaczonego na rysunku planu symbolem 1MNW, 2MNW, 1PEF;
- 2) 1% dla terenów oznaczonych na rysunku planu symbolami: KDD, IT, RN, WS, L.

§ 15. Ustala się granice terenów inwestycji celu publicznego o znaczeniu lokalnym tożsame z liniami rozgraniczającymi tereny oznaczone na rysunku planu symbolami: 1KDD, 1IT, z dopuszczeniem realizacji inwestycji celu publicznego na innych terenach.

Rozdział 3 **Ustalenia szczegółowe**

§ 16. Dla terenów oznaczonych na rysunku planu symbolami: **1MNW, 2MNW** ustala się:

- 1) przeznaczenie – teren zabudowy mieszkaniowej jednorodzinnej wolnostojącej;
- 2) parametry i wskaźniki kształtowania zabudowy:
 - a) maksymalny udział powierzchni zabudowy: 40% powierzchni działki budowlanej,
 - b) minimalny udział powierzchni biologicznie czynnej: 30% powierzchni działki budowlanej,
 - c) maksymalna nadziemna intensywność zabudowy: 1,2 dla działki budowlanej,
 - d) minimalna nadziemna intensywność zabudowy: 0,05 dla działki budowlanej,
 - e) maksymalna wysokość:
 - budynków mieszkalnych: do 10,0 m,
 - budynków gospodarczych i garażowych: do 6,0 m,
 - f) ukształtowanie połaci dachowych:
 - budynków mieszkalnych: dachy wielospadowe o kącie nachylenia połaci dachowych od 15° do 45°,
 - budynków gospodarczych i garażowych: dachy płaskie lub wielospadowe o kącie nachylenia połaci dachowych do 45°;
- 3) w zakresie warunków scalania i podziału nieruchomości:
 - a) powierzchnię działki nie mniejszą niż 900 m²,
 - b) szerokość frontu działki nie mniejszą niż 20,0 m;
- 4) powierzchnię nowo wydzielonej działki budowlanej nie mniejszą niż 900 m²;
- 5) w zakresie obsługi komunikacyjnej: obsługę terenów z drogi oznaczonej symbolem 1KDD.

§ 17. Dla terenu oznaczonego na rysunku planu symbolem **1PEF** ustala się:

- 1) przeznaczenie – teren elektrowni słonecznej;
- 2) zakaz lokalizacji budynków;
- 3) maksymalna wysokość budowli: do 8,0 m;
- 4) minimalny udział powierzchni biologicznie czynnej: 20% powierzchni działki budowlanej;
- 5) w zakresie warunków scalania i podziału nieruchomości:
 - a) powierzchnię działki nie mniejszą niż 2000 m²,
 - b) szerokość frontu działki nie mniejszą niż 20,0 m;
- 6) w zakresie obsługi komunikacyjnej:
 - a) obsługę terenu z drogi publicznej zlokalizowanej poza obszarem objętym planem poprzez tereny zlokalizowane poza obszarem objętym planem,
 - b) dopuszczenie wyznaczania dróg wewnętrznych nieoznaczonych na rysunku planu.

§ 18. Dla terenu oznaczonego na rysunku planu symbolem **1KDD** ustala się:

- 1) przeznaczenie – teren drogi dojazdowej;
- 2) szerokość w liniach rozgraniczających, zgodnie z rysunkiem planu: od 5,4 m do 8,0 m, z poszerzeniem w rejonie łuku – część drogi zlokalizowana jest poza obszarem objętym planem.

§ 19. Dla terenu oznaczonego na rysunku planu symbolem **1IT** ustala się:

- 1) przeznaczenie – teren telekomunikacji;
- 2) zakaz lokalizacji budynków;
- 3) maksymalna wysokość budowli: do 62,0 m;
- 4) minimalny udział powierzchni biologicznie czynnej: 10% powierzchni działki budowlanej;
- 5) w zakresie obsługi komunikacyjnej: utrzymanie istniejącej obsługi komunikacyjnej.

§ 20. Dla terenów oznaczonych na rysunku planu symbolami: **1RN, 2RN, 3RN, 4RN, 5RN, 6RN, 7RN** ustala się:

- 1) przeznaczenie – teren rolnictwa z zakazem zabudowy;

- 2) przeznaczenie uzupełniające – wody powierzchniowe śródlądowe;
- 3) dopuszcza się realizację urządzeń wodnych na potrzeby obsługi rolnictwa;
- 4) minimalny udział powierzchni biologicznie czynnej: 70% powierzchni działki budowlanej;
- 5) w zakresie obsługi komunikacyjnej:
 - a) utrzymanie istniejącej obsługi komunikacyjnej,
 - b) dopuszczenie wyznaczania dróg wewnętrznych nieoznaczonych na rysunku planu, z wyłączeniem gruntów rolnych stanowiących użytki rolne klas I-III.

§ 21. Dla terenów oznaczonych na rysunku planu symbolami: **1WS, 2WS** ustala się:

- 1) przeznaczenie – teren wód powierzchniowych śródlądowych;
- 2) przeznaczenie uzupełniające – zieleń naturalna;
- 3) dopuszczenie lokalizowania urządzeń wodnych, zgodnie z przepisami odrębnymi;
- 4) zakaz lokalizacji budynków;
- 5) minimalny udział powierzchni biologicznie czynnej: 90% powierzchni działki budowlanej;
- 6) w zakresie obsługi komunikacyjnej: utrzymanie istniejącej obsługi komunikacyjnej.


§ 22. Dla terenów oznaczonych na rysunku planu symbolami: **1L, 2L, 3L, 4L, 5L, 6L** ustala się:

- 1) przeznaczenie – teren lasu;
- 2) zagospodarowanie i użytkowanie terenu zgodnie z przepisami odrębnymi z zakresu gruntów leśnych;
- 3) w zakresie obsługi komunikacyjnej: utrzymanie istniejącej obsługi komunikacyjnej.

Rozdział 4 **Ustalenia końcowe**

§ 23. Wykonanie uchwały powierza się Wójtowi Gminy Kowala.

§ 24. Uchwała wchodzi w życie po upływie 14 dni od dnia jej ogłoszenia w Dzienniku Urzędowym Województwa Mazowieckiego.

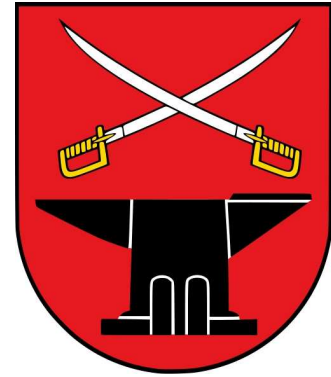

MIEJSCOWY PLAN ZAGOSPODAROWANIA PRZESTRZENNEGO OBEJMUJĄCY FRAGMENT OBRĘBU EWIDENCYJNEGO ZABIERZÓW – CZĘŚĆ PÓŁNOCNA

RYSUNEK PLANU


Załącznik Nr 1 do uchwały Nr
Rady Gminy Kowala
z dnia

SKALA 1:2 000

0 100 200 400 m



WYRYS ZE STUDIUM UWARUNKWAŃ I KIERUNKÓW ZAGOSPODAROWANIA PRZESTRZENNEGO
GMINY KOWALA PRZYJĘTEGO UCHWAŁĄ Nr XXIV.175.2020 RADY GMINY KOWALA
Z DNIA 28 WRZEŚNIA 2020 r.

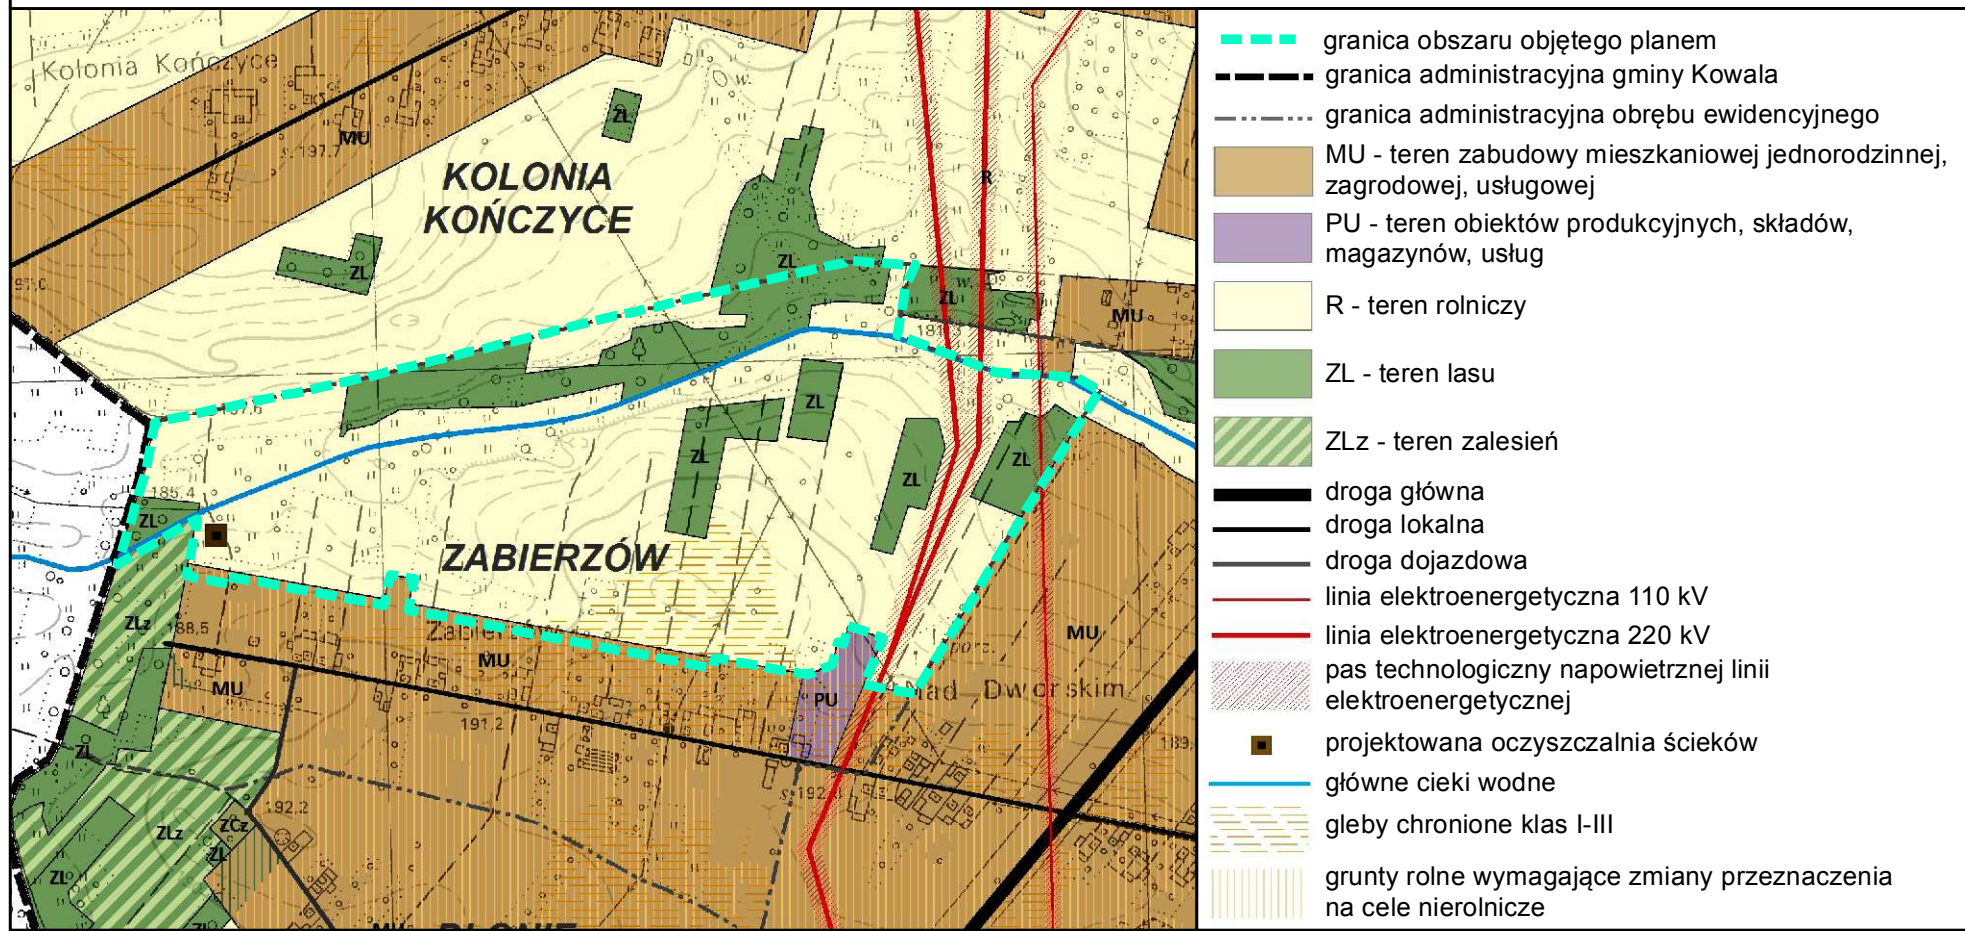

OBOWIĄZUJĄCE OZNACZENIA PLANU

- granica obszaru objętego miejscowym planem zagospodarowania przestrzennego
- linia rozgraniczająca tereny o różnym przeznaczeniu lub różnych zasadach zagospodarowania
- nieprzekraczalna linia zabudowy
- zwymerowane odległości mierzone w metrach
- strefa ograniczonego sposobu zagospodarowania związana z odległością od lasu
- pas technologiczny wraz ze strefą ochronną od napowietrznej linii elektroenergetycznej 220 kV
- pas technologiczny wraz ze strefą ochronną od napowietrznej linii elektroenergetycznej 110 kV

PRZEZNACZENIE TERENÓW

- MNW - teren zabudowy mieszkaniowej jednorodzinnej wolnostojącej
- PEF - teren elektrowni słonecznej
- KDD - teren drogi dojazdowej
- IT - teren telekomunikacji
- RN - teren rolnictwa z zakazem zabudowy
- WS - teren wód powierzchniowych śródlądowych
- L - teren lasu

ELEMENTY INFORMACYJNE PLANU

*cały obszar objęty planem znajduje się w zasięgu Głównego Zbiornika Wód Podziemnych nr 405 Niecka Radomska

*cały obszar objęty planem znajduje się w zasięgu powierzchni ograniczających przeszkody dla lotniska Warszawa-Radom

- stacja bazowa sieci telefonii komórkowej
- napowietrzna linia elektroenergetyczna 220 kV
- napowietrzna linia elektroenergetyczna 110 kV
- napowietrzna linia elektroenergetyczna 15kV
- rów melioracyjny
- drogi poza obszarem planu
- granica działek ewidencyjnych
- granica obrębu ewidencyjnego
- granica administracyjna gminy

Miejscowy plan zagospodarowania przestrzennego obejmujący fragment obrębu ewidencyjnego Zabierzów – część północna	
Załącznik Nr 1 - rysunek planu	
Skala 1:1000	
Układ współrzędnych PL-2000 - strefa 7	
Mapa zasadnicza w postaci wektorowej wydana z państwowego zasobu geodezyjnego i kartograficznego przez Starostę Radomskiego w dniu 5.12.2023 r., nr licencji: GKN-L6642.2.8460.2023_1425_CL1	
2025 R.	
Sporządzający	Wójt Gminy Kowala
Wykonawca	BUDPLAN
Główny projektant	mgr inż. arch. Anna Olbromska-Matusiak
Zespół	mgr inż. Natalia Andraszek mgr inż. Izabela Bielowska

UZASADNIENIE

Plan miejscowy sporządzony został w następstwie podjęcia uchwały Nr LVIII.480.2023 Rady Gminy Kowala z dnia 25 sierpnia 2023 r. w sprawie przystąpienia do sporządzenia miejscowego planu zagospodarowania przestrzennego obejmującego fragment obrębu ewidencyjnego Zabierzów – część północna.

Przystąpienie do sporządzenia miejscowego planu zagospodarowania przestrzennego obejmującego fragment obrębu ewidencyjnego Zabierzów – część północna wynika z potrzeby ustalenia zasad i warunków zagospodarowania terenu objętego planem, zgodnie z obowiązującym studium oraz aktualnymi potrzebami społecznymi i planami inwestycyjnymi. Plan miejscowy przyczyni się do optymalnego wykorzystania i zagospodarowania przestrzeni objętej opracowaniem.

Miejscowy plan zagospodarowania przestrzennego obejmujący fragment obrębu ewidencyjnego Zabierzów – część północna nie narusza ustaleń Studium uwarunkowań i kierunków zagospodarowania przestrzennego gminy Kowala, przyjętego Uchwałą Nr XXIV.175.2020 Rady Gminy Kowala z dnia 28 września 2020 r.

W obszarze opracowania miejscowego planu zagospodarowania przestrzennego obejmującego fragment obrębu ewidencyjnego Zabierzów – część północna nie obowiązuje obecnie miejscowy plan zagospodarowania przestrzennego.

Plan miejscowy dotyczy obszaru położonego w obrębie ewidencyjnym Zabierzów o powierzchni ok. 44,4 ha. W granicach planu przechodzi rzeka Kosówka. Granice obszaru objętego planem oznaczono symbolem graficznym na rysunku planu, sporządzonym w skali 1:2000, stanowiącym załącznik nr 1 do uchwały w sprawie uchwalenia ww. planu.

Plan miejscowy ustala tereny: zabudowy mieszkaniowej jednorodzinnej wolnostojącej (MNW), elektrowni słonecznej (PEF), drogi dojazdowej (KDD), telekomunikacji (IT), a także tereny: rolnictwa z zakazem zabudowy (RN), wód powierzchniowych śródlądowych (WS) i lasu (L). Takie funkcje wynikają z planów inwestycyjnych gminy oraz studium uwarunkowań i kierunków zagospodarowania przestrzennego. W terenie telekomunikacji zlokalizowana jest istniejąca stacja bazowa sieci telefonii komórkowej.

Plan został sporządzony z uwzględnieniem wymogów wynikających z art. 1 ust. 2-4 ustawy z dnia 27 marca 2003 r. o planowaniu i zagospodarowaniu przestrzennym (Dz. U. z 2024 r. poz. 1130 ze zm.), zgodnie z art. 67 ust. 3 ustawy z dnia 7 lipca 2023 r. o zmianie ustawy o planowaniu i zagospodarowaniu przestrzennym oraz niektórych innych ustaw (Dz. U. z 2023 r. poz. 1688), uwzględniając:

- 1) wymagania ładu przestrzennego, w tym urbanistyki i architektury – sporządzony plan miejscowy nie zaburza ładu przestrzennego i wprowadza zasady ochrony i kształtowania ładu przestrzennego, a także jest zgodny z zasadami urbanistyki i architektury;
- 2) walory architektoniczne i krajobrazowe – sporządzony plan miejscowy określa zasady kształtujące i chroniące walory architektoniczne i krajobrazowe obszaru, dla którego jest sporządzany;
- 3) wymagania ochrony środowiska, w tym gospodarowania wodami i ochrony gruntów rolnych i leśnych – sporządzony plan miejscowy określa zasady ochrony środowiska i przyrody. W granicy miejscowego planu nie znajdują się żadne formy ochrony przyrody. W obszarze objętym planem występują grunty rolne zaliczone do klas I-III oraz grunty leśne, dla których nie zmienia się przeznaczenia na nierolnicze i nieleśne;
- 4) wymagania ochrony dziedzictwa kulturowego i zabytków oraz dóbr kultury współczesnej – w granicach planu nie występują zabytki oraz dobra kultury współczesnej;
- 5) wymagania ochrony zdrowia oraz bezpieczeństwa ludzi i mienia, a także potrzeby osób ze szczególnymi potrzebami, o których mowa w ustawie z dnia 19 lipca 2019 r. o zapewnianiu

dostępności osobom ze szczególnymi potrzebami – sporządzony plan miejscowy nie wpływa negatywnie na wymagania z zakresu ochrony zdrowia oraz bezpieczeństwa ludzi i mienia, a także potrzeby w zakresie dostępności architektonicznej osób ze szczególnymi potrzebami, uwzględniając zasady uniwersalnego projektowania zgodnie z przepisami odrębnymi;

- 6) walory ekonomiczne przestrzeni – sporządzany plan miejscowy umożliwia racjonalne pod względem ekonomicznym zagospodarowanie terenu;
- 7) prawo własności – w sporządzonym planie miejscowym wzięto pod uwagę stan własności gruntów;
- 8) potrzeby obronności i bezpieczeństwa państwa – sporządzony plan miejscowy nie narusza potrzeb obronności i bezpieczeństwa państwa;
- 9) potrzeby interesu publicznego – sporządzony plan miejscowy nie narusza potrzeb interesu publicznego;
- 10) potrzeby w zakresie rozwoju infrastruktury technicznej – sporządzony plan miejscowy określa zasady modernizacji, rozbudowy i budowy systemów infrastruktury technicznej;
- 11) zapewnienie udziału społeczeństwa w pracach nad miejscowym planem zagospodarowania przestrzennego, w tym przy użyciu środków komunikacji elektronicznej – po przystąpieniu do sporządzania planu miejscowego w prasie miejscowej, w Biuletynie Informacji Publicznej oraz na tablicy ogłoszeń Urzędu Gminy zawiadomiono o przystąpieniu do sporządzania planu, a także o możliwości składania wniosków, w tym przy użyciu środków komunikacji elektronicznej;
- 12) zachowanie jawności i przejrzystości procedur planistycznych – na każdym etapie sporządzania planu miejscowego była zapewniona możliwość zapoznania się z aktami sprawy, w trybie dostępu do informacji publicznej, obwieszczenia dotyczące czynności planistycznych były publikowane w prasie miejscowej, w Biuletynie Informacji Publicznej oraz na tablicy ogłoszeń Urzędu Gminy;
- 13) potrzebę zapewnienia odpowiedniej ilości i jakości wody, do celów zaopatrzenia ludności – sporządzony plan miejscowy nie wpłynie negatywnie na potrzeby zapewnienia odpowiedniej ilości i jakości wody, do celów zaopatrzenia ludności.

Ustalając przeznaczenie terenu oraz określając sposób zagospodarowania i korzystania z terenu, wyważono interes publiczny i interesy prywatne, w tym zgłaszane w postaci wniosków, zmierzające do ochrony istniejącego stanu zagospodarowania terenu, jak i zmian w zakresie jego zagospodarowania, a także analizy ekonomiczne, środowiskowe i społeczne.

Obszar objęty planem miejscowym w obowiązującym studium uwarunkowań i kierunków zagospodarowania przestrzennego znajduje się w zasięgu terenów zabudowy mieszkaniowej jednorodzinnej, zagrodowej, usługowej (MU), rolniczych (R) i lasu (ZL). Kierunki zagospodarowania przestrzennego ustalone w studium wskazują na zwiększenie udziału energii pochodzącej ze źródeł odnawialnych i popularyzację energii ze źródeł odnawialnych, przede wszystkim przy wykorzystaniu instalacji kolektorów słonecznych oraz ogniw fotowoltaicznych. Zgodnie z art. 67 ust. 3 pkt 2 lit. a ustawy z dnia 7 lipca 2023 r. o zmianie ustawy o planowaniu i zagospodarowaniu przestrzennym oraz niektórych innych ustaw (Dz. U. z 2023 r. poz. 1688): *„Do spraw opracowania i uchwalania miejscowych planów zagospodarowania przestrzennego albo ich zmian: (...) przepisy art. 15 ust. 1 i art. 20 ustawy zmienianej w art. 1 stosuje się w brzmieniu dotychczasowym do dnia wejścia w życie planu ogólnego gminy w danej gminie, z wyłączeniem obowiązku sporządzenia przez wójta, burmistrza albo prezydenta miasta projektu miejscowego planu zagospodarowania przestrzennego zgodnie z zapisami studium uwarunkowań i kierunków zagospodarowania przestrzennego gminy oraz z wyłączeniem obowiązku stwierdzenia przez radę gminy, że miejscowy plan zagospodarowania przestrzennego nie narusza ustaleń tego studium: w zakresie lokalizacji urządzeń wytwarzających energię z odnawialnych źródeł energii oraz ich stref ochronnych, których nie stosuje się od dnia wejścia w życie niniejszej ustawy (...).”*

Biorąc pod uwagę obowiązujące przepisy prawa, na podstawie wniosku inwestora, w niniejszym planie wyznaczono tereny elektrowni słonecznej (PEF), na obszarze którym studium wyznacza teren rolniczy.

Elektrownie fotowoltaiczne są bezobsługowe, nie wymagają budowy zaplecza socjalnego, ani infrastruktury wodno-kanalizacyjnej, nie są źródłem hałasu i zanieczyszczeń emitowanych do środowiska, nie oddziałują negatywnie ludzi i zwierzęta. Lokalizacja instalacji ogniw fotowoltaicznych musi być zgodna z przepisami odrębnymi.

W uzasadnionych przypadkach dokonano korekty zasięgów poszczególnych terenów wyznaczonych w studium dostosowując do istniejących uwarunkowań i podziałów, jednakże nie więcej niż 50 m w stosunku do wyznaczonych w studium przeznaczeń. W projekcie planu wyznaczono dwa tereny zabudowy mieszkaniowej jednorodzinnej wolnostojącej, które znajdują się w zasięgu terenów oznaczonych w studium symbolem MU oraz w części R. Tereny sąsiadują z istniejącą zabudową mieszkaniową i znajdują się bezpośrednio przy drodze oznaczonej w planie symbolem 1KDD. W studium, w zasięgu terenu oznaczonego na rysunku planu symbolem 7RN, wyznaczono punktowo lokalizację projektowanej oczyszczalni ścieków, w obszarze terenu rolniczego (R). Biorąc pod uwagę istniejące uwarunkowania, plany inwestycyjne gminy oraz uwagi mieszkańców, odstąpiono od lokalizacji oczyszczalni ścieków na tym obszarze, pozostawiając w planie teren rolnictwa z zakazem zabudowy.

W planie uwzględniono wymagania ładu przestrzennego, efektywne gospodarowanie przestrzenią oraz walory ekonomiczne przestrzeni poprzez:

- 1) kształtowanie struktur przestrzennych przy uwzględnieniu dążenia do minimalizowania transportochłonności układu przestrzennego – plan utrzymuje istniejący układ drogowy, poszerzając istniejącą drogę;
- 2) lokalizowanie nowej zabudowy mieszkaniowej w sposób umożliwiający mieszkańcom maksymalne wykorzystanie publicznego transportu zbiorowego jako podstawowego środka transportu – plan miejscowy wyznacza nowe tereny zabudowy mieszkaniowej przy drodze publicznej; parametry dróg publicznych umożliwiają prowadzenie transportu zbiorowego;
- 3) zapewnianie rozwiązań przestrzennych, ułatwiających przemieszczanie się pieszych i rowerzystów – parametry dróg publicznych umożliwiają lokalizację chodników i ścieżek rowerowych;
- 4) zaplanowanie lokalizacji zabudowy na obszarze w najwyższym stopniu do tego przygotowanym, z dostępem do sieci komunikacyjnej, wyposażonym w sieci wodociągowe, elektroenergetyczne, adekwatne dla nowej, planowanej zabudowy.

Plan miejscowy jest zgodny z wynikami Analizy zmian w zagospodarowaniu przestrzennym Gminy Kowala i oceny aktualności studium oraz planów miejscowych, przyjętej Uchwałą Nr XLIV.375.2022 Rady Gminy Kowala z dnia 31 sierpnia 2022 r. w sprawie aktualności studium uwarunkowań i kierunków zagospodarowania przestrzennego gminy Kowala oraz miejscowych planów zagospodarowania przestrzennego Gminy Kowala.

Wpływ uchwalenia miejscowego planu zagospodarowania przestrzennego na finanse publiczne, w tym budżet gminy, został oszacowany w prognozie skutków finansowych uchwalenia planu miejscowego. Zmiany w budżecie miasta dotyczą prognozowanych wydatków, związanych z inwestycjami z zakresu komunikacji i infrastruktury technicznej, należącymi do zadań własnych miasta, które obejmują budowę układu drogowego oraz budowę infrastruktury technicznej, a także dochodów wynikających ze wzrostu wartości nieruchomości („renta planistyczna”) i wzrostu podatku od nieruchomości oraz związanych z obrotem nieruchomościami (podatek od czynności cywilnoprawnych).

Plan miejscowy dotyczy zagadnień określonych w art. 15 ustawy z dnia 27 marca 2003 r. o planowaniu i zagospodarowaniu przestrzennym (Dz. U. z 2024 r. poz. 1130 ze zm.), zgodnie z art. 67 ust. 3 ustawy z dnia 7 lipca 2023 r. o zmianie ustawy o planowaniu i zagospodarowaniu przestrzennym oraz niektórych innych ustaw (Dz. U. z 2023 r. poz. 1688) i ustala m.in. zasady ochrony i kształtowania ładu przestrzennego, zasady ochrony środowiska, przyrody i krajobrazu, zasady kształtowania zabudowy oraz wskaźniki zagospodarowania terenu, szczególne warunki zagospodarowania terenów oraz ograniczenia w ich użytkowaniu, zasady modernizacji,

rozbudowy i budowy systemów komunikacji i infrastruktury technicznej. Przyjęte rozwiązania projektowe zapewnią możliwość zagospodarowania obszaru objętego planem, zgodnie z wymogami ładu przestrzennego.

Z powodu braku okoliczności faktycznie uzasadniających dokonanie takich ustaleń, w planie nie ustala się zagadnień określonych w art. 15 ust. 2 ustawy z dnia 27 marca 2003 r. o planowaniu i zagospodarowaniu przestrzennym, zgodnie z art. 67 ust. 3 ustawy z dnia 7 lipca 2023 r. o zmianie ustawy o planowaniu i zagospodarowaniu przestrzennym oraz niektórych innych ustaw:

- zasad ochrony dziedzictwa kulturowego i zabytków, w tym krajobrazów kulturowych, oraz dóbr kultury współczesnej;
- wymagań wynikających z potrzeb kształtowania przestrzeni publicznych;
- granic i sposobów zagospodarowania terenów górniczych, a także obszarów szczególnego zagrożenia powodzią, obszarów osuwania się mas ziemnych, krajobrazów priorytetowych określonych w audycie krajobrazowym oraz w planach zagospodarowania przestrzennego województwa;
- sposobu i terminu tymczasowego zagospodarowania, urządzania i użytkowania terenów.

Plan miejscowy został sporządzony z zachowaniem wymogów proceduralnych określonych w art. 17 ustawy z dnia 27 marca 2003 r. o planowaniu i zagospodarowaniu przestrzennym, zgodnie z art. 67 ust. 3 ustawy z dnia 7 lipca 2023 r. o zmianie ustawy o planowaniu i zagospodarowaniu przestrzennym oraz niektórych innych ustaw. W ramach procedury sporządzania planu miejscowego kolejno:

- 1) Rada Gminy Kowala podjęła Uchwałę Nr LVIII.480.2023 Rady Gminy Kowala z dnia 25 sierpnia 2023 r. w sprawie przystąpienia do sporządzenia miejscowego planu zagospodarowania przestrzennego obejmującego fragment obrębu ewidencyjnego Zabierzów – część północna;
- 2) zawiadomiono na piśmie o podjęciu ww. uchwały o przystąpieniu do sporządzenia planu miejscowego instytucje i organy właściwe do uzgadniania i opiniowania projektu planu miejscowego;
- 3) ogłoszono w prasie miejscowej oraz przez obwieszczenie o podjęciu uchwały o przystąpieniu do sporządzenia planu miejscowego, określając formę, miejsce i termin składania wniosków (w ustawowym terminie do planu wpłynął jeden wniosek złożony przez osobę prawną);
- 4) sporządzono projekt planu miejscowego wraz z prognozą oddziaływania na środowisko i prognozą skutków finansowych uchwalenia planu miejscowego;
- 5) uzyskano opinię Gminnej Komisji Urbanistyczno-Architektonicznej do projektu planu miejscowego;
- 6) dokonano uzgodnień projektu planu miejscowego i uzyskano opinie dotyczące rozwiązań przyjętych w projekcie planu miejscowego;
- 7) wprowadzono do projektu planu miejscowego korekty wynikające z uzyskanych opinii i dokonanych uzgodnień;
- 8) ogłoszono o wyłożeniu projektu planu miejscowego do publicznego wglądu wraz z prognozą oddziaływania na środowisko w dniach od 5 listopada 2024 r. do 26 listopada 2024 r., zaplanowano dyskusję publiczną nad przyjętymi w projekcie planu miejscowego rozwiązaniami w dniu 19 listopada 2024 r.;
- 9) wyznaczono w ogłoszeniu termin, w którym osoby prawne i fizyczne oraz jednostki organizacyjne nieposiadające osobowości prawnej mogą wnosić uwagi dotyczące projektu planu miejscowego do dnia 10 grudnia 2024 r. (w wyznaczonym terminie wpłynęło 29 uwag, które zostały uwzględnione, po terminie wpłynęła jedna uwaga, która również została uwzględniona);
- 10) wprowadzono do projektu planu miejscowego korekty wynikające z uwzględnionych uwag.

Zgodnie z ustawą z dnia 3 października 2008 r. o udostępnieniu informacji o środowisku i jego ochronie, udziale społeczeństwa w ochronie środowiska oraz o ocenach oddziaływania na środowisko (Dz. U. z 2024 r. poz. 1112 ze zm.) uzyskano wymagane ww. ustawą uzgodnienia Regionalnego Dyrektora Ochrony Środowiska oraz Państwowego Powiatowego Inspektora Sanitarnego, dotyczące zakresu i stopnia szczegółowości informacji wymaganych w prognozie oddziaływania na środowisko, sporządzonej do

miejscowego planu zagospodarowania przestrzennego. Na podstawie tej ustawy Regionalny Dyrektor Ochrony Środowiska oraz Państwowy Powiatowy Inspektor Sanitarny zaopiniowali projekt planu miejscowego wraz z prognozą oddziaływania na środowisko. Plan miejscowy po uchwaleniu będzie stanowił należyłą podstawę formalną i merytoryczną do wydawania decyzji o pozwoleniu na budowę dla inwestycji projektowanych w jego obszarze.