


KONCEPCJA INFRASTRUKTURY TECHNICZNEJ ETAP I

DO MIEJSCOWYCH PLANÓW ZAGOSPODAROWANIA PRZESTRZENNEGO
W SOŁECTWACH: BARDZICE, GRABINA, KOSÓW MNIEJSZY,
KOSÓW WIĘKSZY, KOTARWICE, MAZOWSZANY, HUTA MAZOWSZAŃSKA,
PARZNICE, TRABLICE I RUDA MAŁA W GMINIE KOWAŁA

SKALA 1:11 000

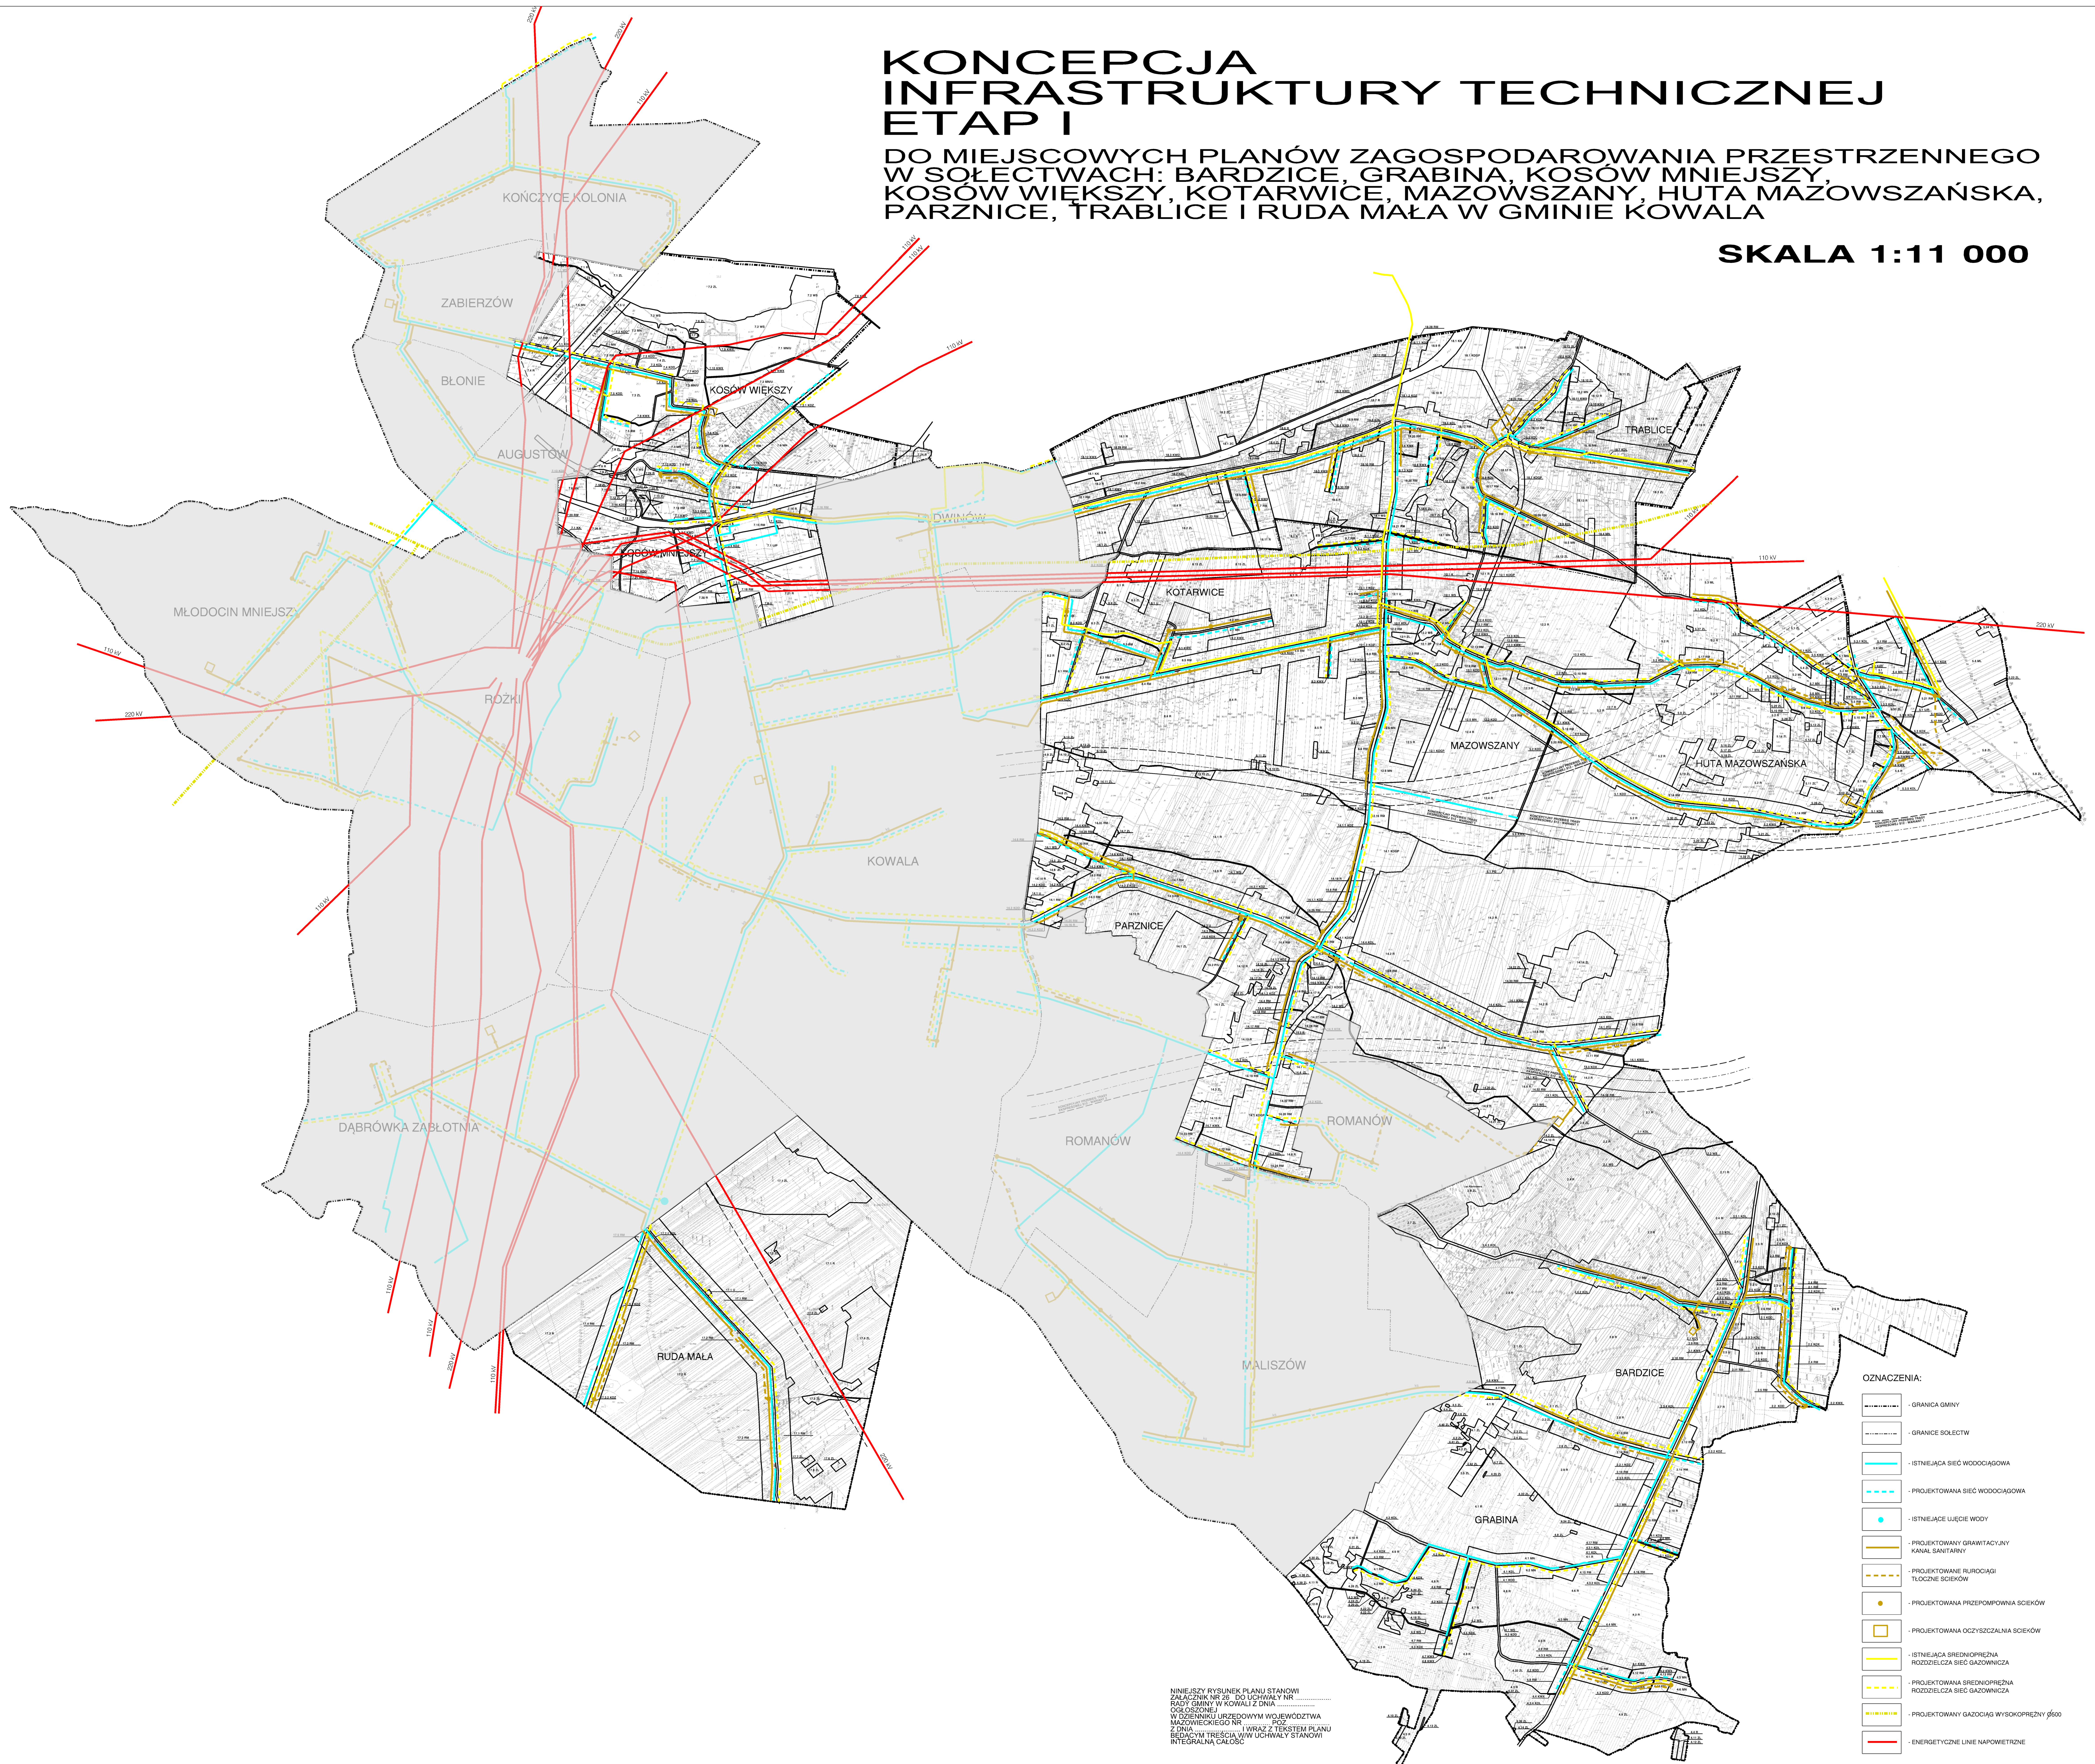

- OZNACZENIA:
- GRANICA GMINY
 - GRANICE SOŁECTW
 - ISTNIEJĄCA SIĘĆ WODOCIĄGOWA
 - PROJEKTOWANA SIĘĆ WODOCIĄGOWA
 - ISTNIEJĄCE UJĘCIE WODY
 - PROJEKTOWANY GRAWITACYJNY KANAŁ SANITARNY
 - PROJEKTOWANE RUROCIĄGI TŁOCZNE SCIEKÓW
 - PROJEKTOWANA PRZEPOMPOWNIA SCIEKÓW
 - PROJEKTOWANA OCZYSZCZALNA SCIEKÓW
 - ISTNIEJĄCA ŚREDNIOPRĘŻNA ROZDZIELCZA SIĘĆ GAZOWICZA
 - PROJEKTOWANA ŚREDNIOPRĘŻNA ROZDZIELCZA SIĘĆ GAZOWICZA
 - PROJEKTOWANY GAZOCIĄG WYSOKOPRĘŻNY 6500
 - ENERGETYCZNE LINIE NAPOWIETRZNE

NINIEJSZY RYSUNEK PLANU STANOWI ZAŁĄCZNIK NR 38 DO UCHWAŁY NR RADY GMINY W KOWAŁU Z DNIA OŚLUSZCZONEJ W DZIENNIKU URZĘDOWYM WOJEWÓDZTWA MAZOWIECKIEGO NR 2 DNIA 1 WRZEŚNIA 2022 ROKU, BĘDĄCYM TREŚCIĄ W W UCHWAŁY STANOWI INTEGRALNĄ CAŁOŚĆ.