

**UCHWAŁA NR XVI.131.2025
RADY GMINY KOWAŁA**

z dnia 12 czerwca 2025 r.

**w sprawie wyrażenia zgody na ustanowienie służebności przesyłu na nieruchomości oznaczonej
w ewidencji gruntów jako dz. nr ew. 553 oraz dz. nr ew. 326/13 w obrębie geodezyjnym Huta
Mazowskańska w Gminie Kowala na rzecz PGE Dystrybucja S.A.**

Na podstawie art. 18 ust. 2 pkt 9 lit. „a” ustawy z dnia 8 marca 1990 roku o samorządzie gminnym (Dz. U. z 2024 r., poz. 1465 ze zm.) w związku z art. 13 ust. 1 ustawy z dnia 21 sierpnia 1997 roku o gospodarce nieruchomościami (Dz. U. z 2024 r., poz. 1145 ze zm.) oraz w związku z art. 305¹ ustawy z dnia 23 kwietnia 1964 roku kodeks cywilny (Dz. U. z 2024 r., poz. 1061 ze zm.) uchwała się co następuje:

§ 1. Wyraża się zgodę na ustanowienie służebności przesyłu na rzecz PGE Dystrybucja S.A na czas nieoznaczony, za wynagrodzeniem ustalonym przez rzeczoznawcę majątkowego powiększonym o podatek od towarów i usług dla budowy urządzeń elektroenergetycznych tj.:

1) Przyłącza kablowego niskiego napięcia o powierzchni służebności 110 m² na działce o nr ew. 553 w obrębie geodezyjnym Huta Mazowskańska, która posiada powierzchnię 1400 m² dla której Sąd Rejonowy w Radomiu VI Wydział Ksiąg Wieczystych prowadzi księgę wieczystą nr KW RA1R/00173677/3 oraz o powierzchni służebności 1 m² na działce o nr ew. 326/13 w obrębie geodezyjnym Huta Mazowskańska, która posiada powierzchnię 116 m² dla której Sąd Rejonowy w Radomiu VI Wydział Ksiąg Wieczystych prowadzi księgę wieczystą nr KW RA1R/00104337/4 do działki o nr ew. 333/2, zgodnie z mapą z naniesionym projektem urządzenia stanowiącej załącznik do niniejszej uchwały,

§ 2. Przedsiębiorca przesyłowy ponosi koszty ustanowienia służebności przesyłu w szczególności koszty: sporządzenia operatu szacunkowego określającego wartość wynagrodzenia za ustanowienie służebności przesyłu, umowy w formie aktu notarialnego, wpisu praw nabytych do księgi wieczystej.

§ 3. Wynagrodzenie jest płatne jednorazowo, przed dniem zawarcia aktu notarialnego.


§ 4. Wykonywanie uchwały powierza się Wójtowi Gminy Kowala.

§ 5. Uchwała wchodzi w życie z dniem podjęcia.

Przewodniczący Rady Gminy
Kowala

Dariusz Chruślak

Załącznik do uchwały Nr XVI.131.2025
 Rady Gminy Kowala
 z dnia 12 czerwca 2025 r.

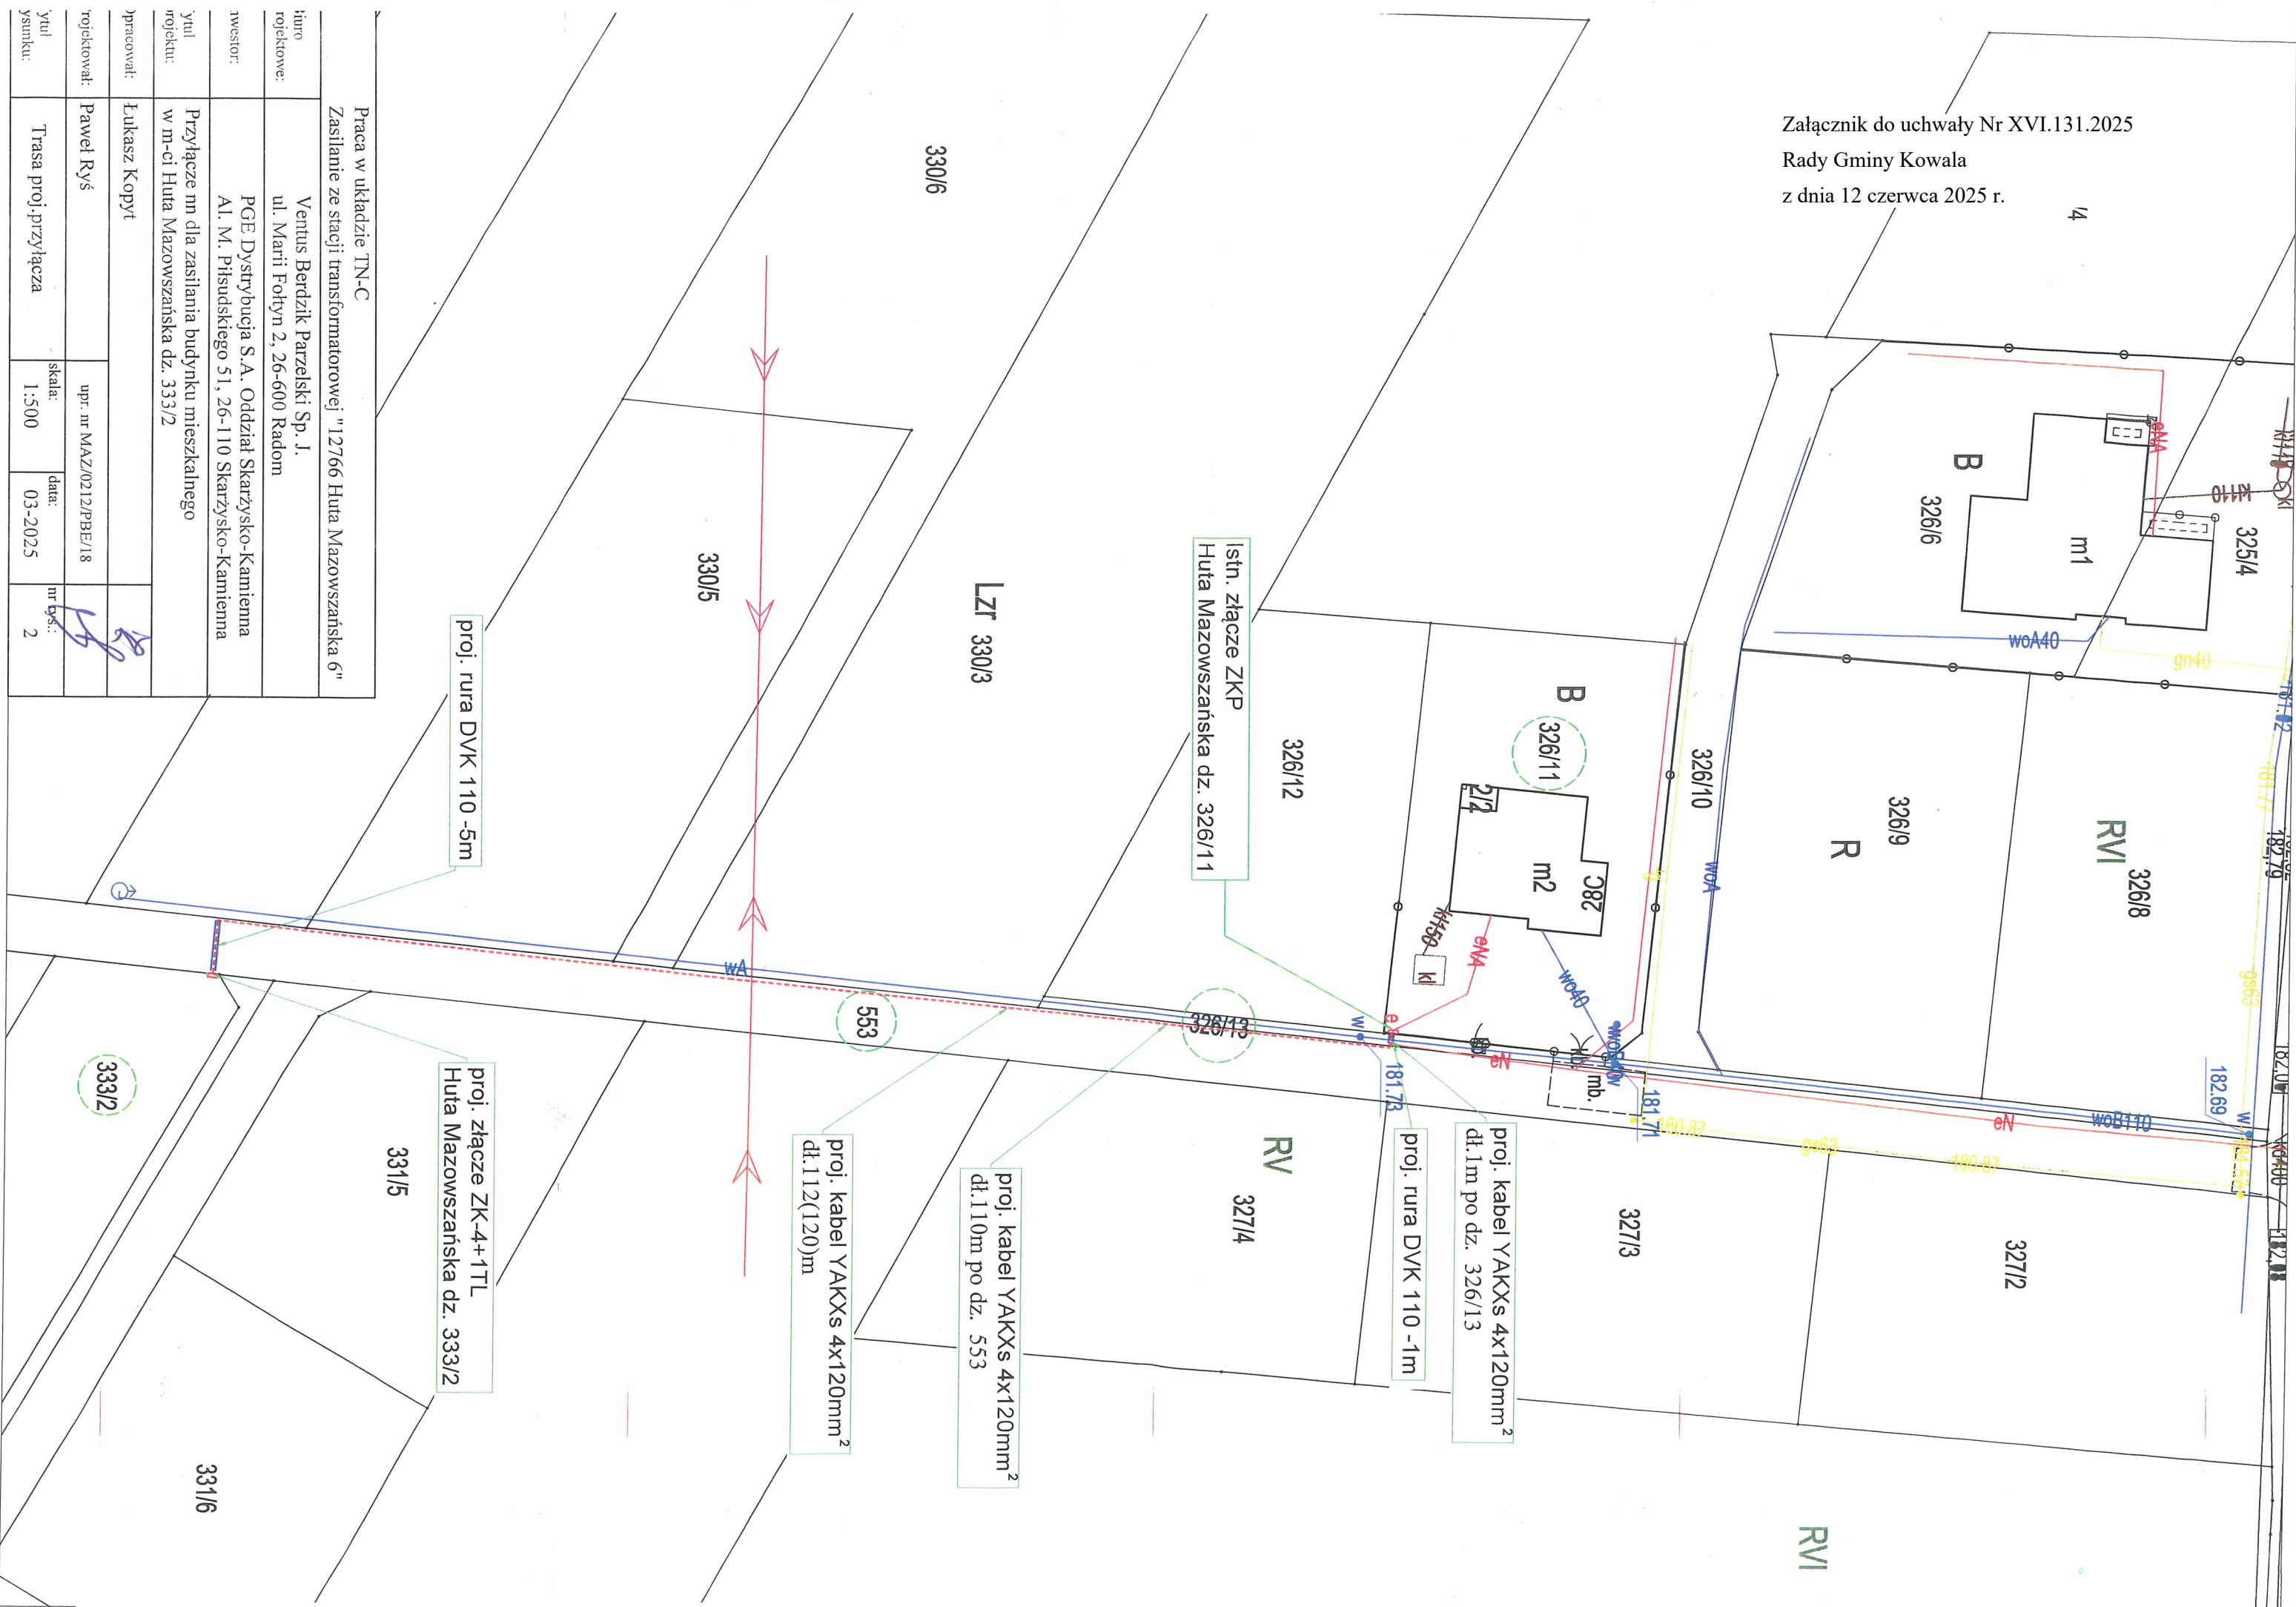

Praca w układzie TN-C Zasilanie ze stacji transformatorowej "12766 Huta Mazowskańska 6"	
inwestor:	PGE Dystrybucja S.A. Oddział Skarżysko-Kamienna Al. M. Piłsudskiego 51, 26-110 Skarżysko-Kamienna
inwestor:	Przyłącze m dla zasilania budynku mieszkalnego w m-ci Huta Mazowskańska dz. 333/2
projektant:	Łukasz Kopyt
projektant:	Paweł Ryś
projektant:	Trasa proj. przyłącza
projektant:	upr. nr MAZ/0212/PBE/18
projektant:	skala: 1:500
projektant:	data: 03-2025
projektant:	nr rys.: 2

UZASADNIENIE

W związku z dynamicznym rozwojem budownictwa mieszkaniowego na terenie Gminy Kowala istnieje potrzeba przyłączenia nowych klientów celem świadczenia usług w zakresie dostępu do sieci elektroenergetycznej, co rodzi potrzebę udostępnienia gruntów pod budowę przyłączy do kolejnych gospodarstw domowych.

Inwestor tj. PGE Dystrybucja S.A występuje z wnioskami o wyrażenie zgody na wybudowanie przyłączy min. w pasach dróg gminnych publicznych, dróg gminnych wewnętrznych oraz działek stanowiących własność Gminy Kowala.

Zgodnie z art. 18 ust. 2 pkt 9 lit. „a” ustawy z dnia 8 marca 1990 r. o samorządzie gminnym (Dz. U. z 2024 r. poz. 1465 ze zm.) do wyłącznej właściwości rady gminy należą min. sprawy związane z podejmowaniem uchwał w sprawach majątkowych gminy, przekraczających zakres zwykłego zarządu, w tym sprawy dotyczące obciążania nieruchomości oraz ich wydzierżawiania lub wynajmowania na czas oznaczony dłuższy niż 3 lata lub na czas nieoznaczony.

W związku ze złożeniem przez PGE Dystrybucja S.A wnioskiem o ustanowienie służebności przesyłu dla przyłącza kablowego niskiego napięcia o powierzchni służebności 110 m² na działce o nr ew. 553 w obrębie geodezyjnym Huta Mazowskańska, która posiada powierzchnię 1400 m² dla której Sąd Rejonowy w Radomiu VI Wydział Ksiąg Wieczystych prowadzi księgę wieczystą nr KW RA1R/00173677/3 oraz o powierzchni służebności 1 m² na działce o nr ew. 326/13 w obrębie geodezyjnym Huta Mazowskańska, która posiada powierzchnię 116 m² dla której Sąd Rejonowy w Radomiu VI Wydział Ksiąg Wieczystych prowadzi księgę wieczystą nr KW RA1R/00104337/4, podjęcie niniejszej uchwały uważa się za zasadne.

Przewodniczący Rady Gminy Kowala

Dariusz Chruślak